

Timor Schwartz
architects


רחוב שלום 3, רמת גן.
Phone : 03-7267809 050-4206516
Fax : 03-7267418 054-5793373
אמיר אורן
www.ts-arch.com

סריקין מגרש 206
פתח תקווה

גוש 6322
חלקות 29, 31

תכנית מכר


חתך מפתח

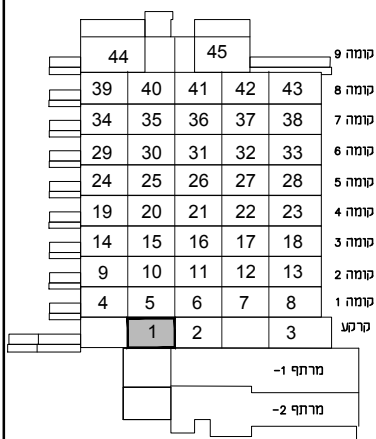

בניין B



תכנית מפתח

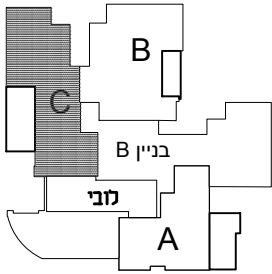

לפני היתר בניה

לפי צו מכר 2008

הערות :
-ייתכנו שינויים בהתאם לדרישות
היועצים ולאילוצי ביצוע
-הערות ומיקרא לתכנית זו מופיעים
בדף השער לתוכניות מכר

קנ"מ: 1:50 מהדורה 1

תאריך: 19.08.2026

סוג: שוק חופשי

בניין: B טיפוס C

קומה: קומת קרקע

מיקום:

מס' דירה: 1


מס' חדרים: 4

שטח דירה: 116.47 מ"ר

שטח מרפסת: 29.53 מ"ר

חתימת המוכר:

חתימת הקונה:

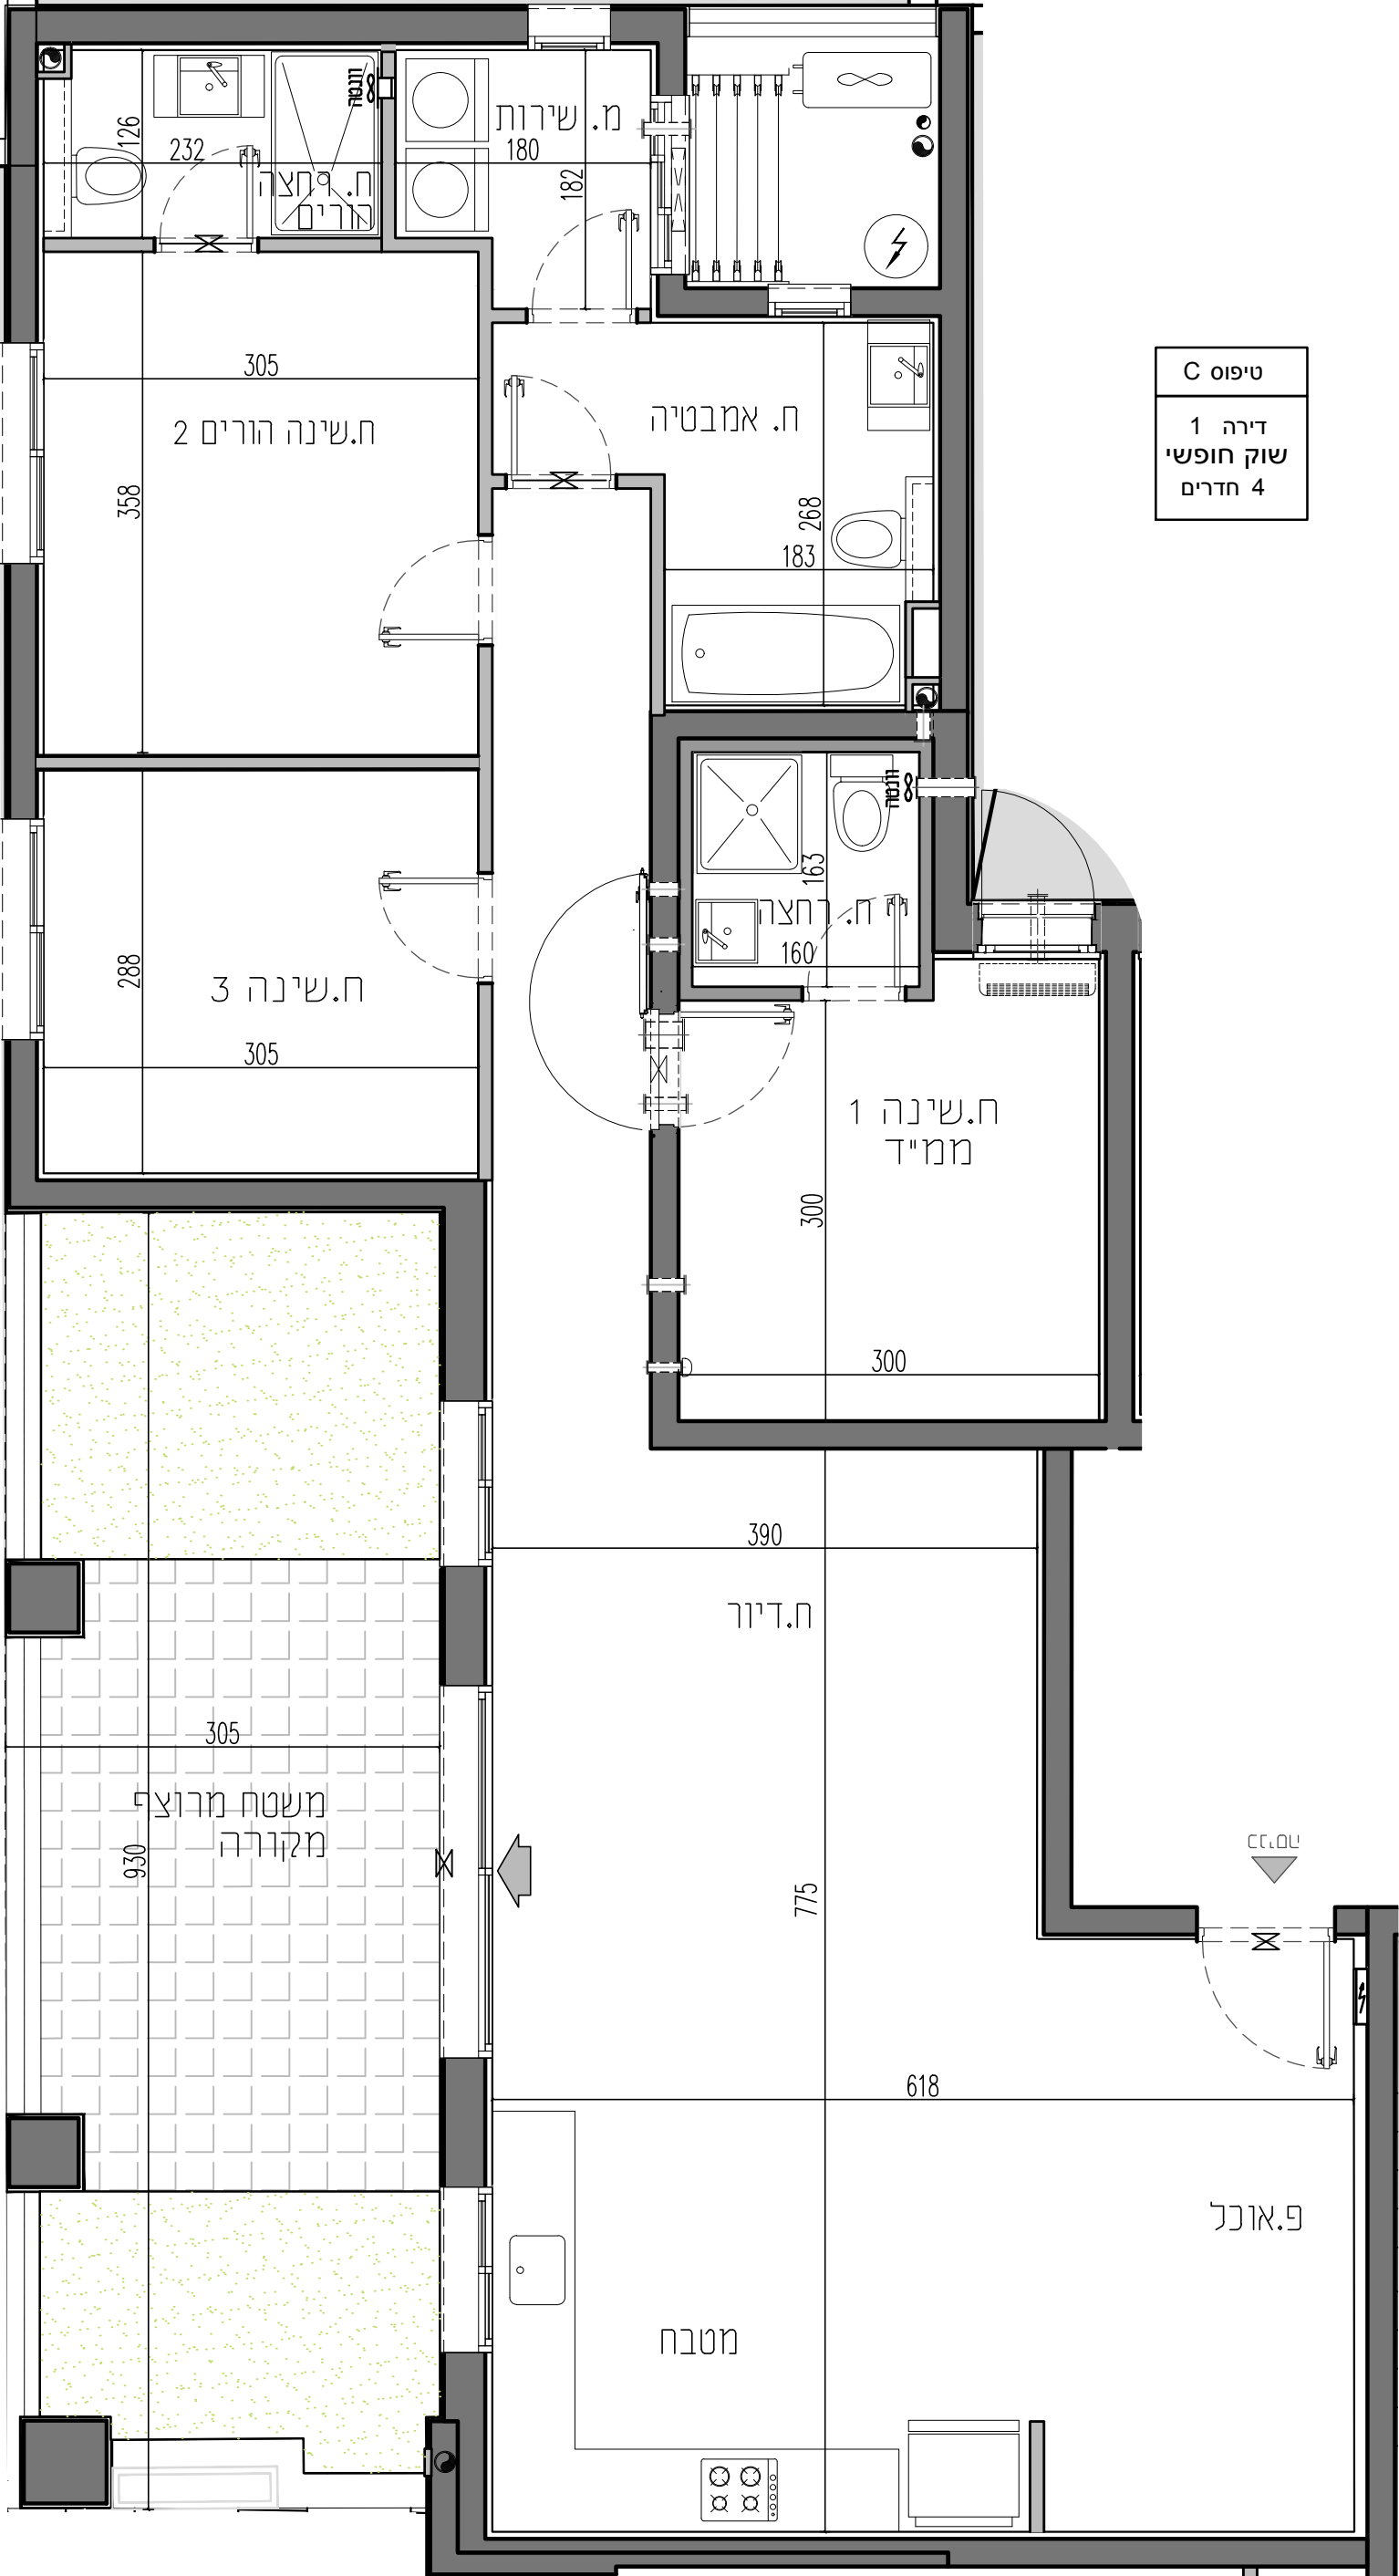

טיפוס C
דירה 1
שוק חופשי
4 חדרים