

אכרידור בצמרת

Timor Schwartz architects

רחוב שלום 3, ראמת גן 14, רמון 03-7267809 050-4206516
Phone : 03-7267809 050-4206516
Fax : 03-7267418 054-5793373
אנידור 03-7267418 054-5793373
www.ts-arch.com

סירקין מגרש 206

פתח תקווה

גוש 6322

חלקות 29, 31

תכנית מכר

חתך מפתח

קומה 9

44

45

39

40

41

42

43

קומה 8

34

35

36

37

38

קומה 7

29

30

31

32

33

קומה 6

24

25

26

27

28

קומה 5

19

20

21

22

23

קומה 4

14

15

16

17

18

קומה 3

9

10

11

12

13

קומה 2

4

5

6

7

8

קומה 1

1

2

3

קומה 0

1

2

3

מרחף -1

מרחף -2

בניין B

תכנית מפתח

G2

I

F

Bניין B

E

D1

לפני היתר בניה

לפי צו מכר 2008

הערות:

-ייתכנו שינויים בהתאם לדרישות היועצים ולאילוצי ביצוע

-הערות ומיקרא לתכנית זו מופיעים בדף השער לתוכנית מכר

קנימ:

1:50

מהדורה 1

תאריך:

19.08.2026

סוג:

מחיר מטרה

בניין:

B

טיפוס D1

קומה:

קומות 7-8

מיקום:

מס' דירה:

34, 39

מס' חדרים:

3

שטח דירה:


85.86 מ"ר

שטח מרפסת:

12.01 מ"ר

חתימת המוכר:

חתימת הקונה:

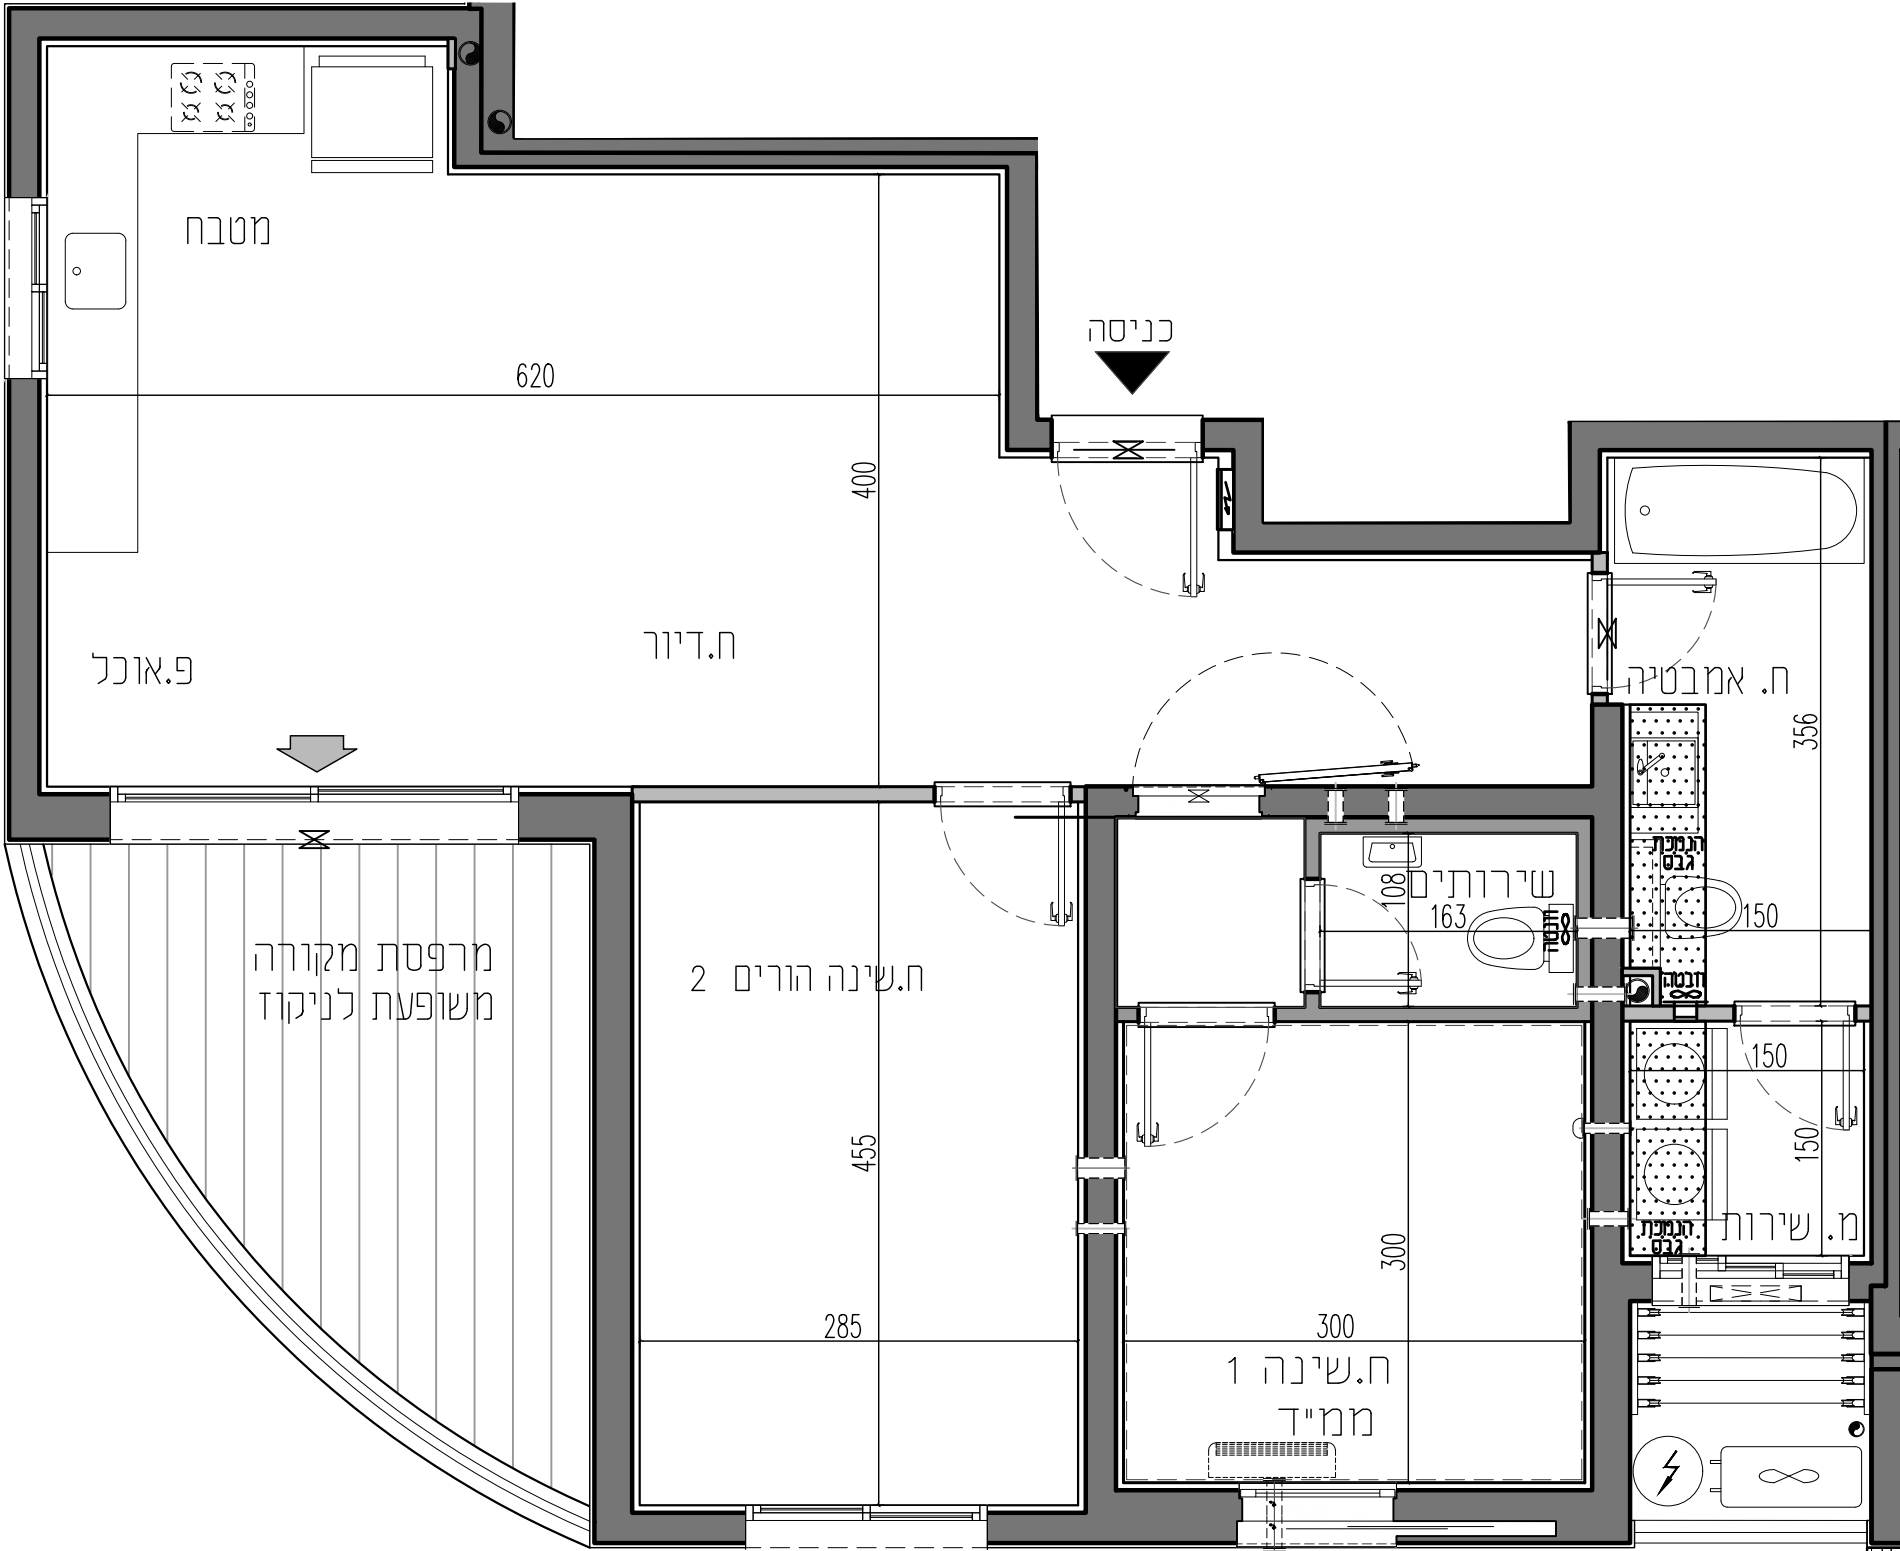

טיפוס D1
דירה 34 מחיר מטרה 3 חדרים
דירה 39 מחיר מטרה 3 חדרים