



Timor Schwartz
architects


רחוב שלום 3, ראמת גן, 12 רמת גן
Phone : 03-7267809 050-4206516
Fax : 03-7267418 054-5793373
אמיר
www.ts-arch.com

סירקין מגרש 206
פתח תקווה

גוש 6322
חלקות 29, 31

תכנית מכר


חתך מפתח

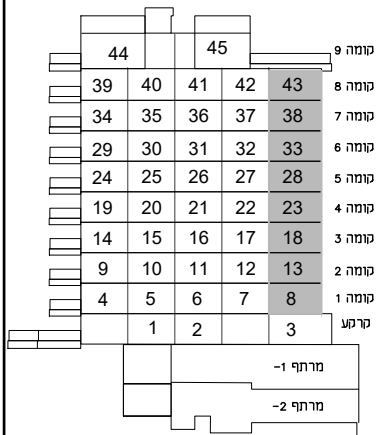

בניין B



תכנית מפתח

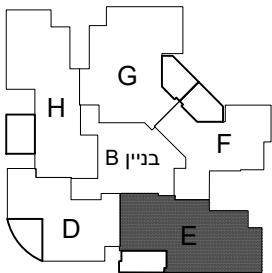


לפני היתר בניה

לפי צו מכר 2008

הערות :
-ייתכנו שינויים בהתאם לדרישות
היועצים ולאילוצי ביצוע
-הערות ומיקרא לתכנית זו מופיעים
בדף השער כתוכניות מכר

קנימי:	1:50	מהדורה 1
תאריך:	19.08.2026	
סוג:	מחיר מטרה	
בניין:	B	טיפוס: E
קומה:	קומות 1-8	
מיקום:		
מס' דירה:	8,13,18,23,28,33	38,43
מס' חדרים:	4	
שטח דירה:	106.6 מ"ר	
שטח מרפסת:	12.63 מ"ר	
חתימת המוכר:		
חתימת הקונה:		

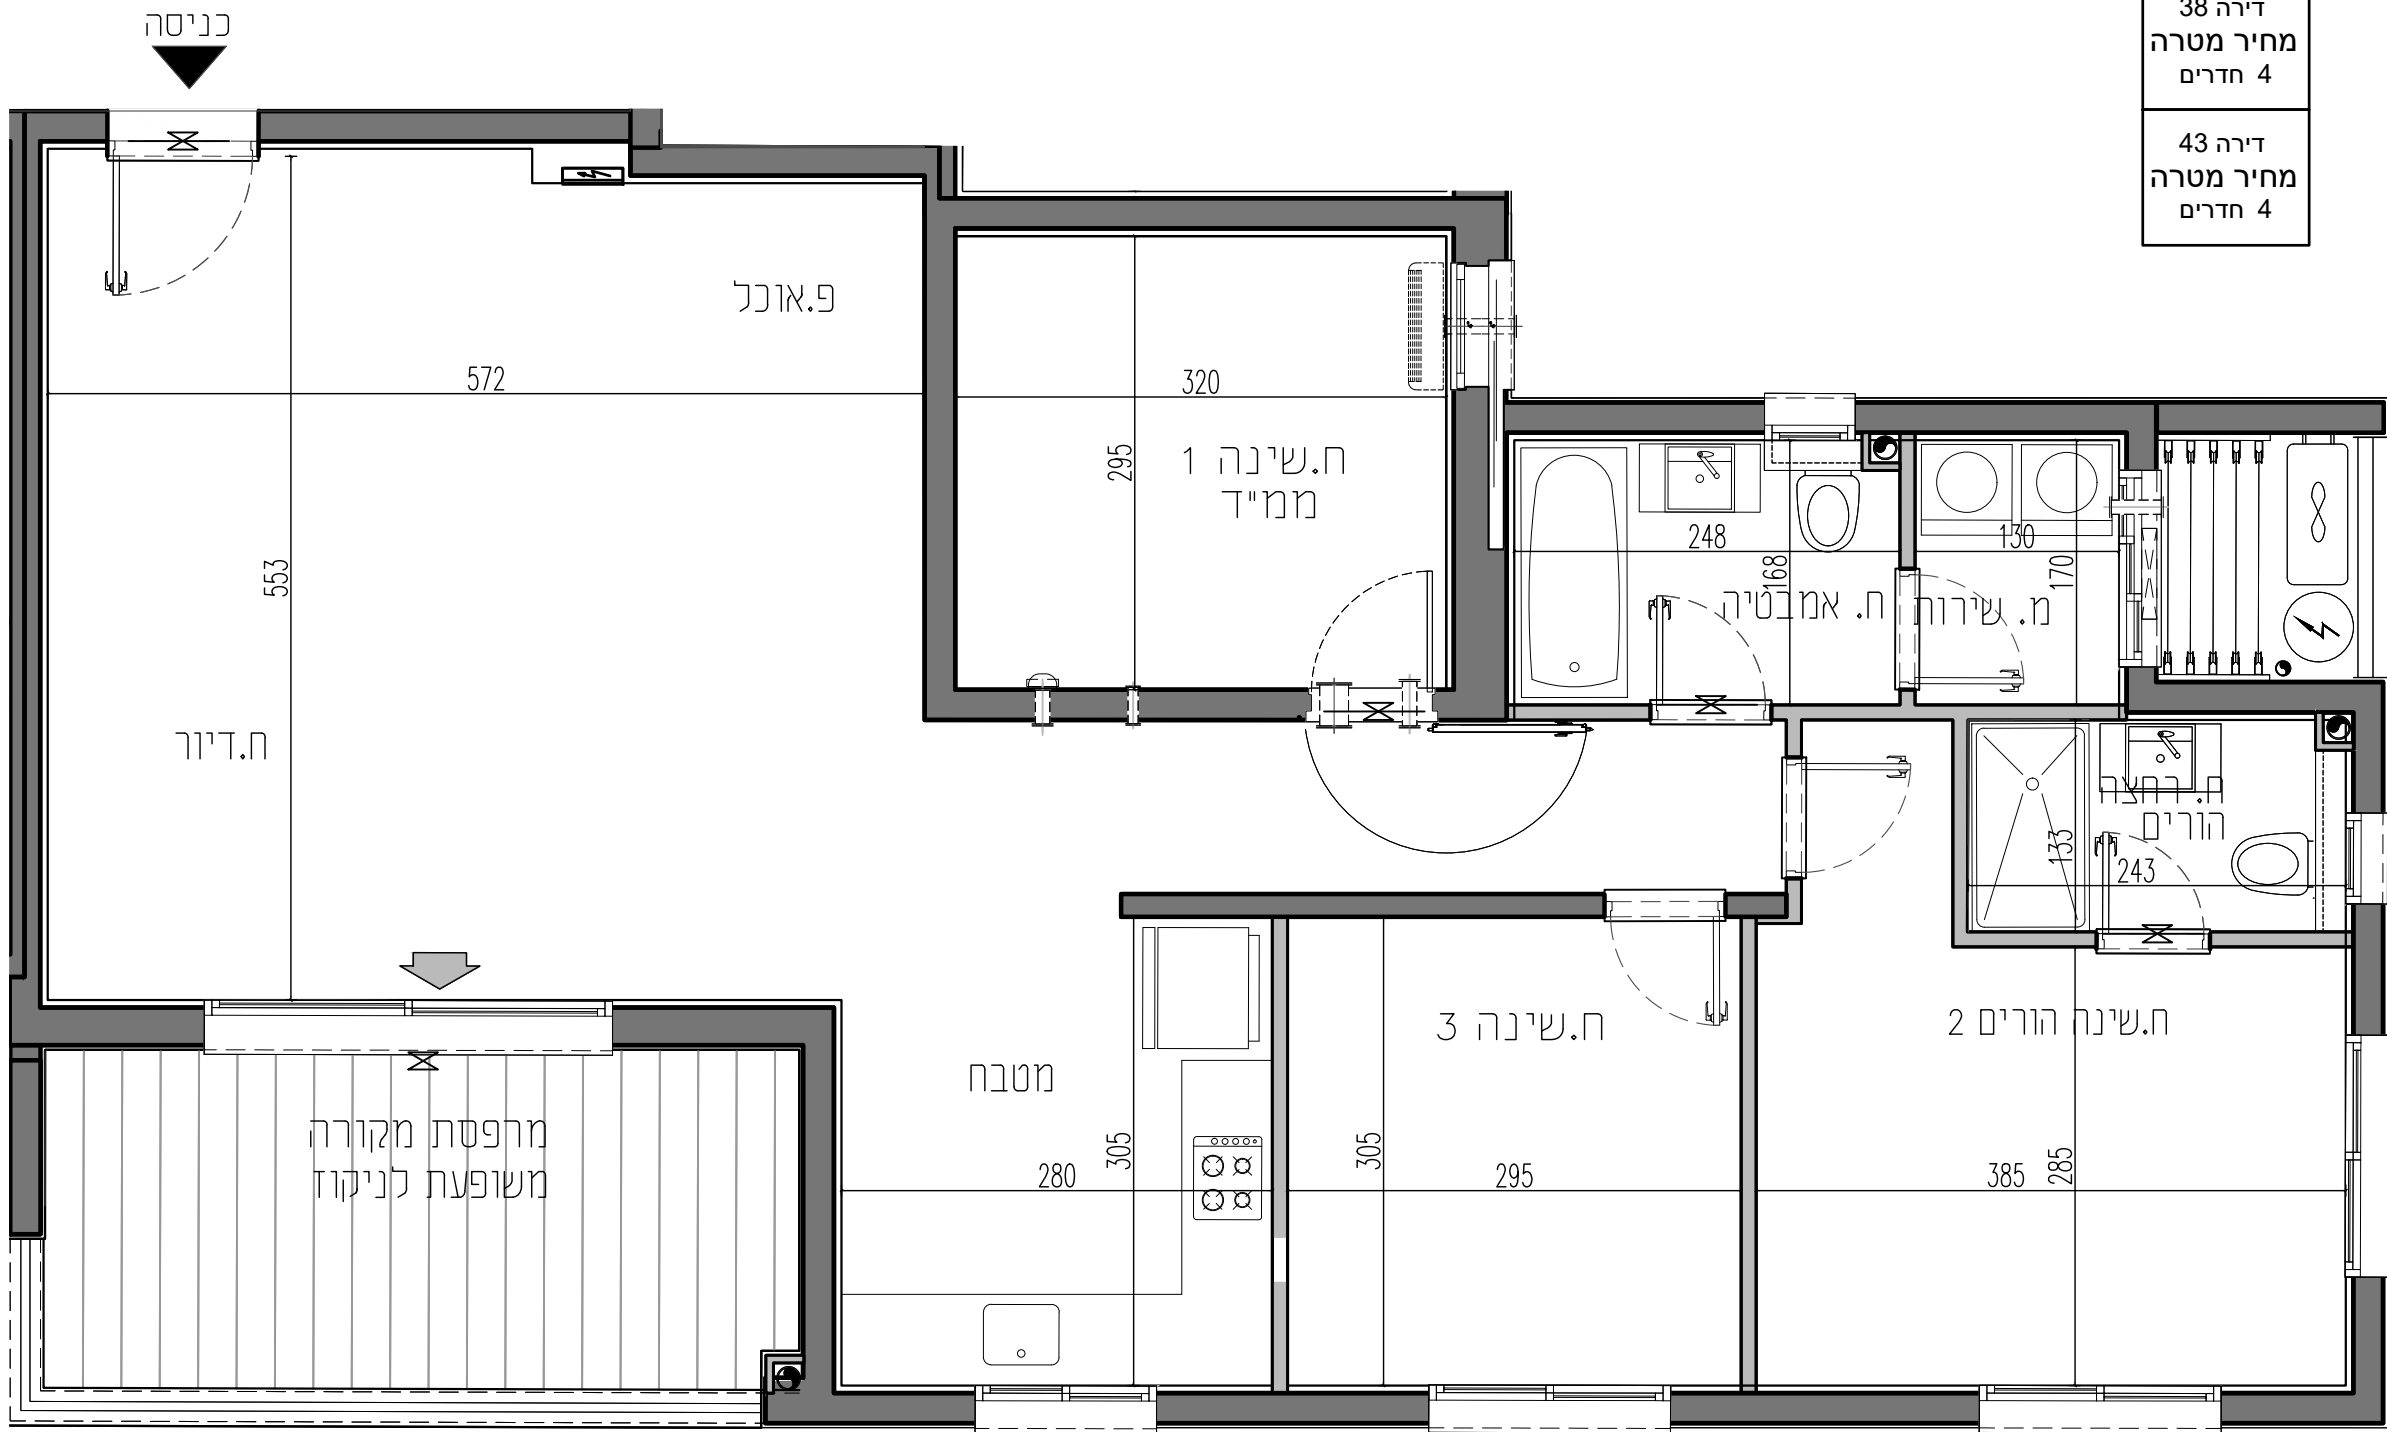

טיפוס E-
דירה 8 מחיר מטרה 4 חדרים
דירה 13 מחיר מטרה 4 חדרים
דירה 18 מחיר מטרה 4 חדרים
דירה 23 מחיר מטרה 4 חדרים
דירה 28 מחיר מטרה 4 חדרים
דירה 33 מחיר מטרה 4 חדרים
דירה 38 מחיר מטרה 4 חדרים
דירה 43 מחיר מטרה 4 חדרים