

Timor Schwartz
architects

רחוב שלם 3, רמת גן
Phone : 03-7267809 050-4206516
Fax : 03-7267418 054-5793373
www.ts-arch.com

סירקין מגרש 206
פתח תקווה
גוש 6322
חלקות ו, 29

תכנית מכר

חתך מפתח

קומה 9
קומה 8
קומה 7
קומה 6
קומה 5
קומה 4
קומה 3
קומה 2
קומה 1
קומה 0
קומה -1
קומה -2

בניין B

תכנית מפתח

לפני היתר בניה

לפי צו מכר 2008

הערות:
-ייתכנו שינויים בהתאם לדרישות
היועצים ולאילוצי ביצוע
-הערות ומיקרא לתכנית זו מופיעים
בדף השער לתוכניות מכר

קנייני: 1:50 מהדורה: 1

תאריך: 19.08.2026

סוג: מחיר מטר

בניין: B טיפוס: H

קומה: קומות 1-4

מיקום:

מס' דירה: 5,10,15,20


מס' חדרים: 4

שטח דירה: 117.27 מ"ר

שטח מרפסת: 13.58 מ"ר

חתימת המוכר:

חתימת הקונה:

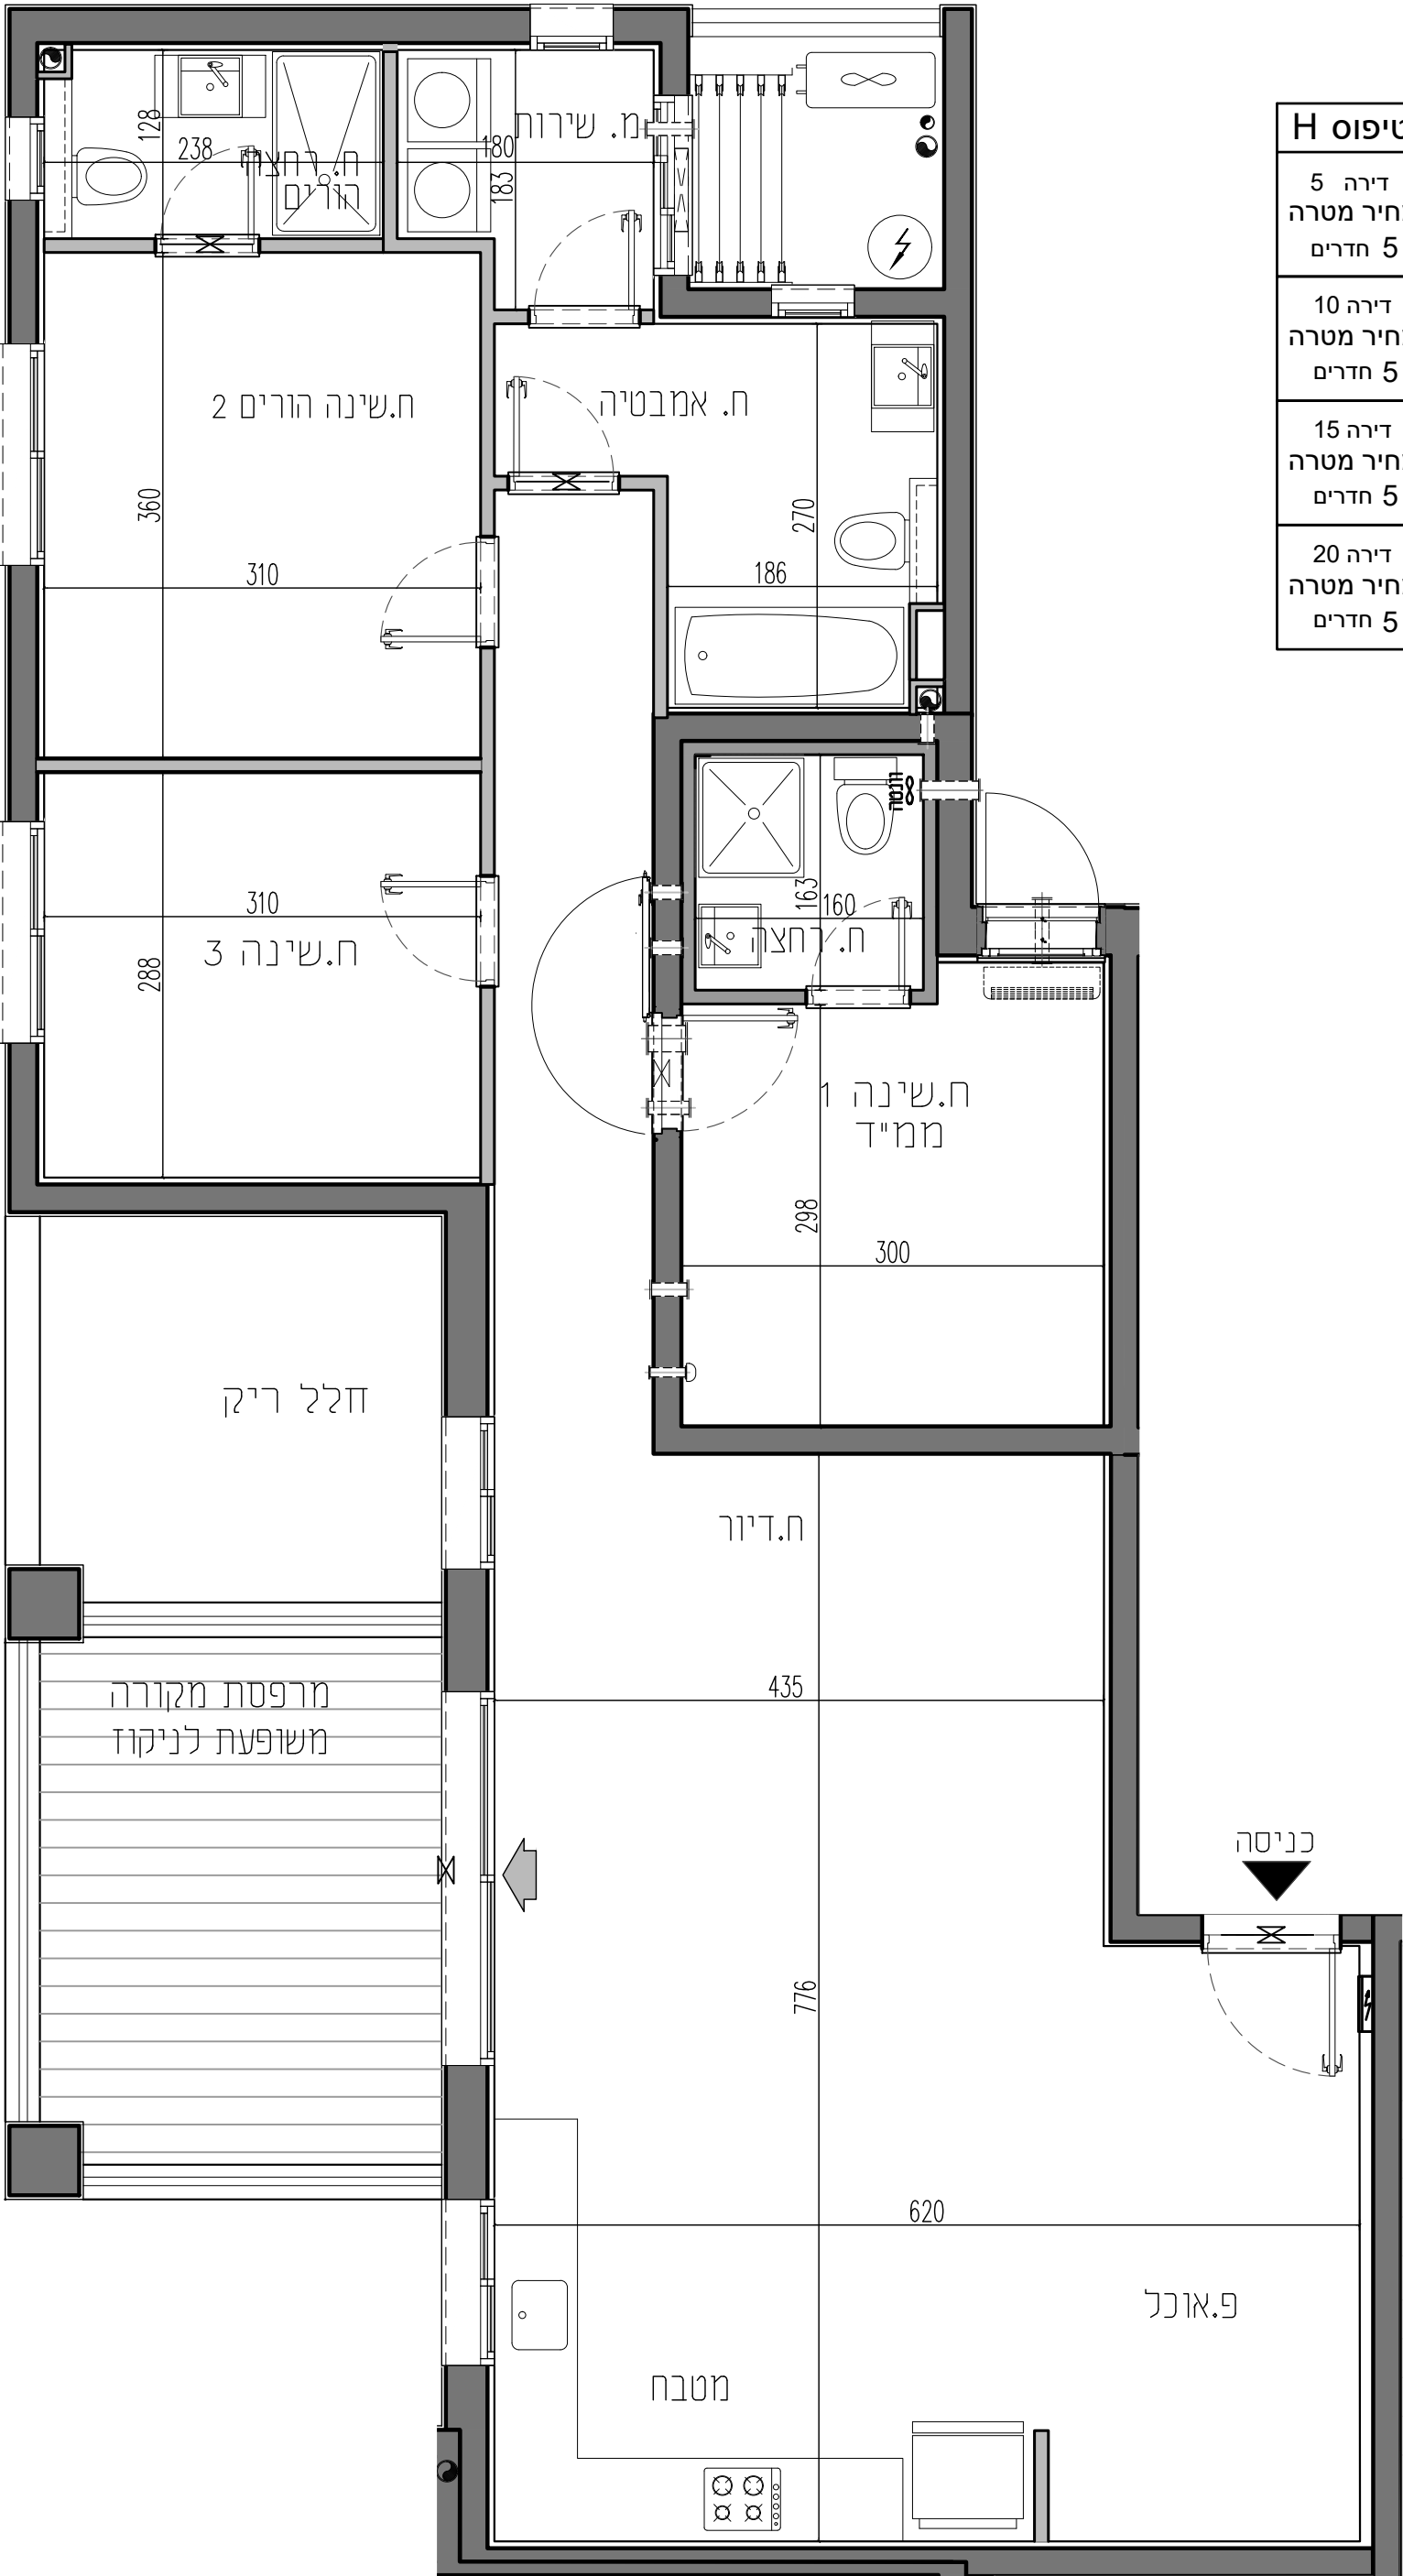

טיפוס H
דירה 5 מחיר מטר 5 חדרים
דירה 10 מחיר מטר 5 חדרים
דירה 15 מחיר מטר 5 חדרים
דירה 20 מחיר מטר 5 חדרים