

Timor Schwartz
architects


רחוב טננט 3, רמת גן, 1010101
Phone : 03-7267809 050-4206516
רנני
Fax : 03-7267418 054-5793373
אמיר
www.t9-arch.com

סירקין מגרש 206
פתח תקווה

גוש 6322
חלקות 29, 31


תכנית מכר

חתך מפתח

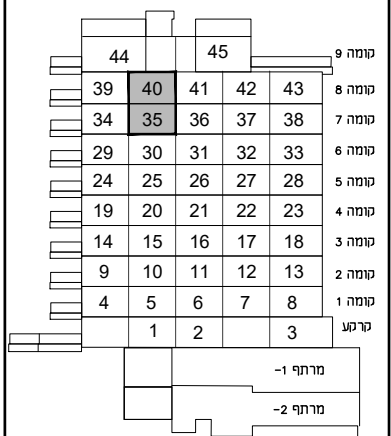

בנין B

תכנית מפתח

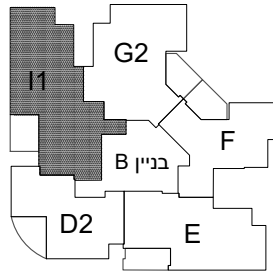

לפני היתר בניה

לפי צו מכר 2008

הערות:
-ייתכנו שינויים בהתאם לדרישות
היועצים ולאיכות ביצוע
-הערות ומיקרא לתכנית זו מופיעים
בדף השער לתוכנית מכר

קנין: 1:50 מהדורה 1

תאריך: 19.08.2026

סוג: שוק חופשי

בניין: B טיפוס I1

קומה: קומות 7-8

מיקום:

מס' דירה 35,40


מס' חדרים 5

שטח דירה 138.48 מ"ר

שטח מרפסת: 12.40 מ"ר

חתימת המוכר:

חתימת הקונה:

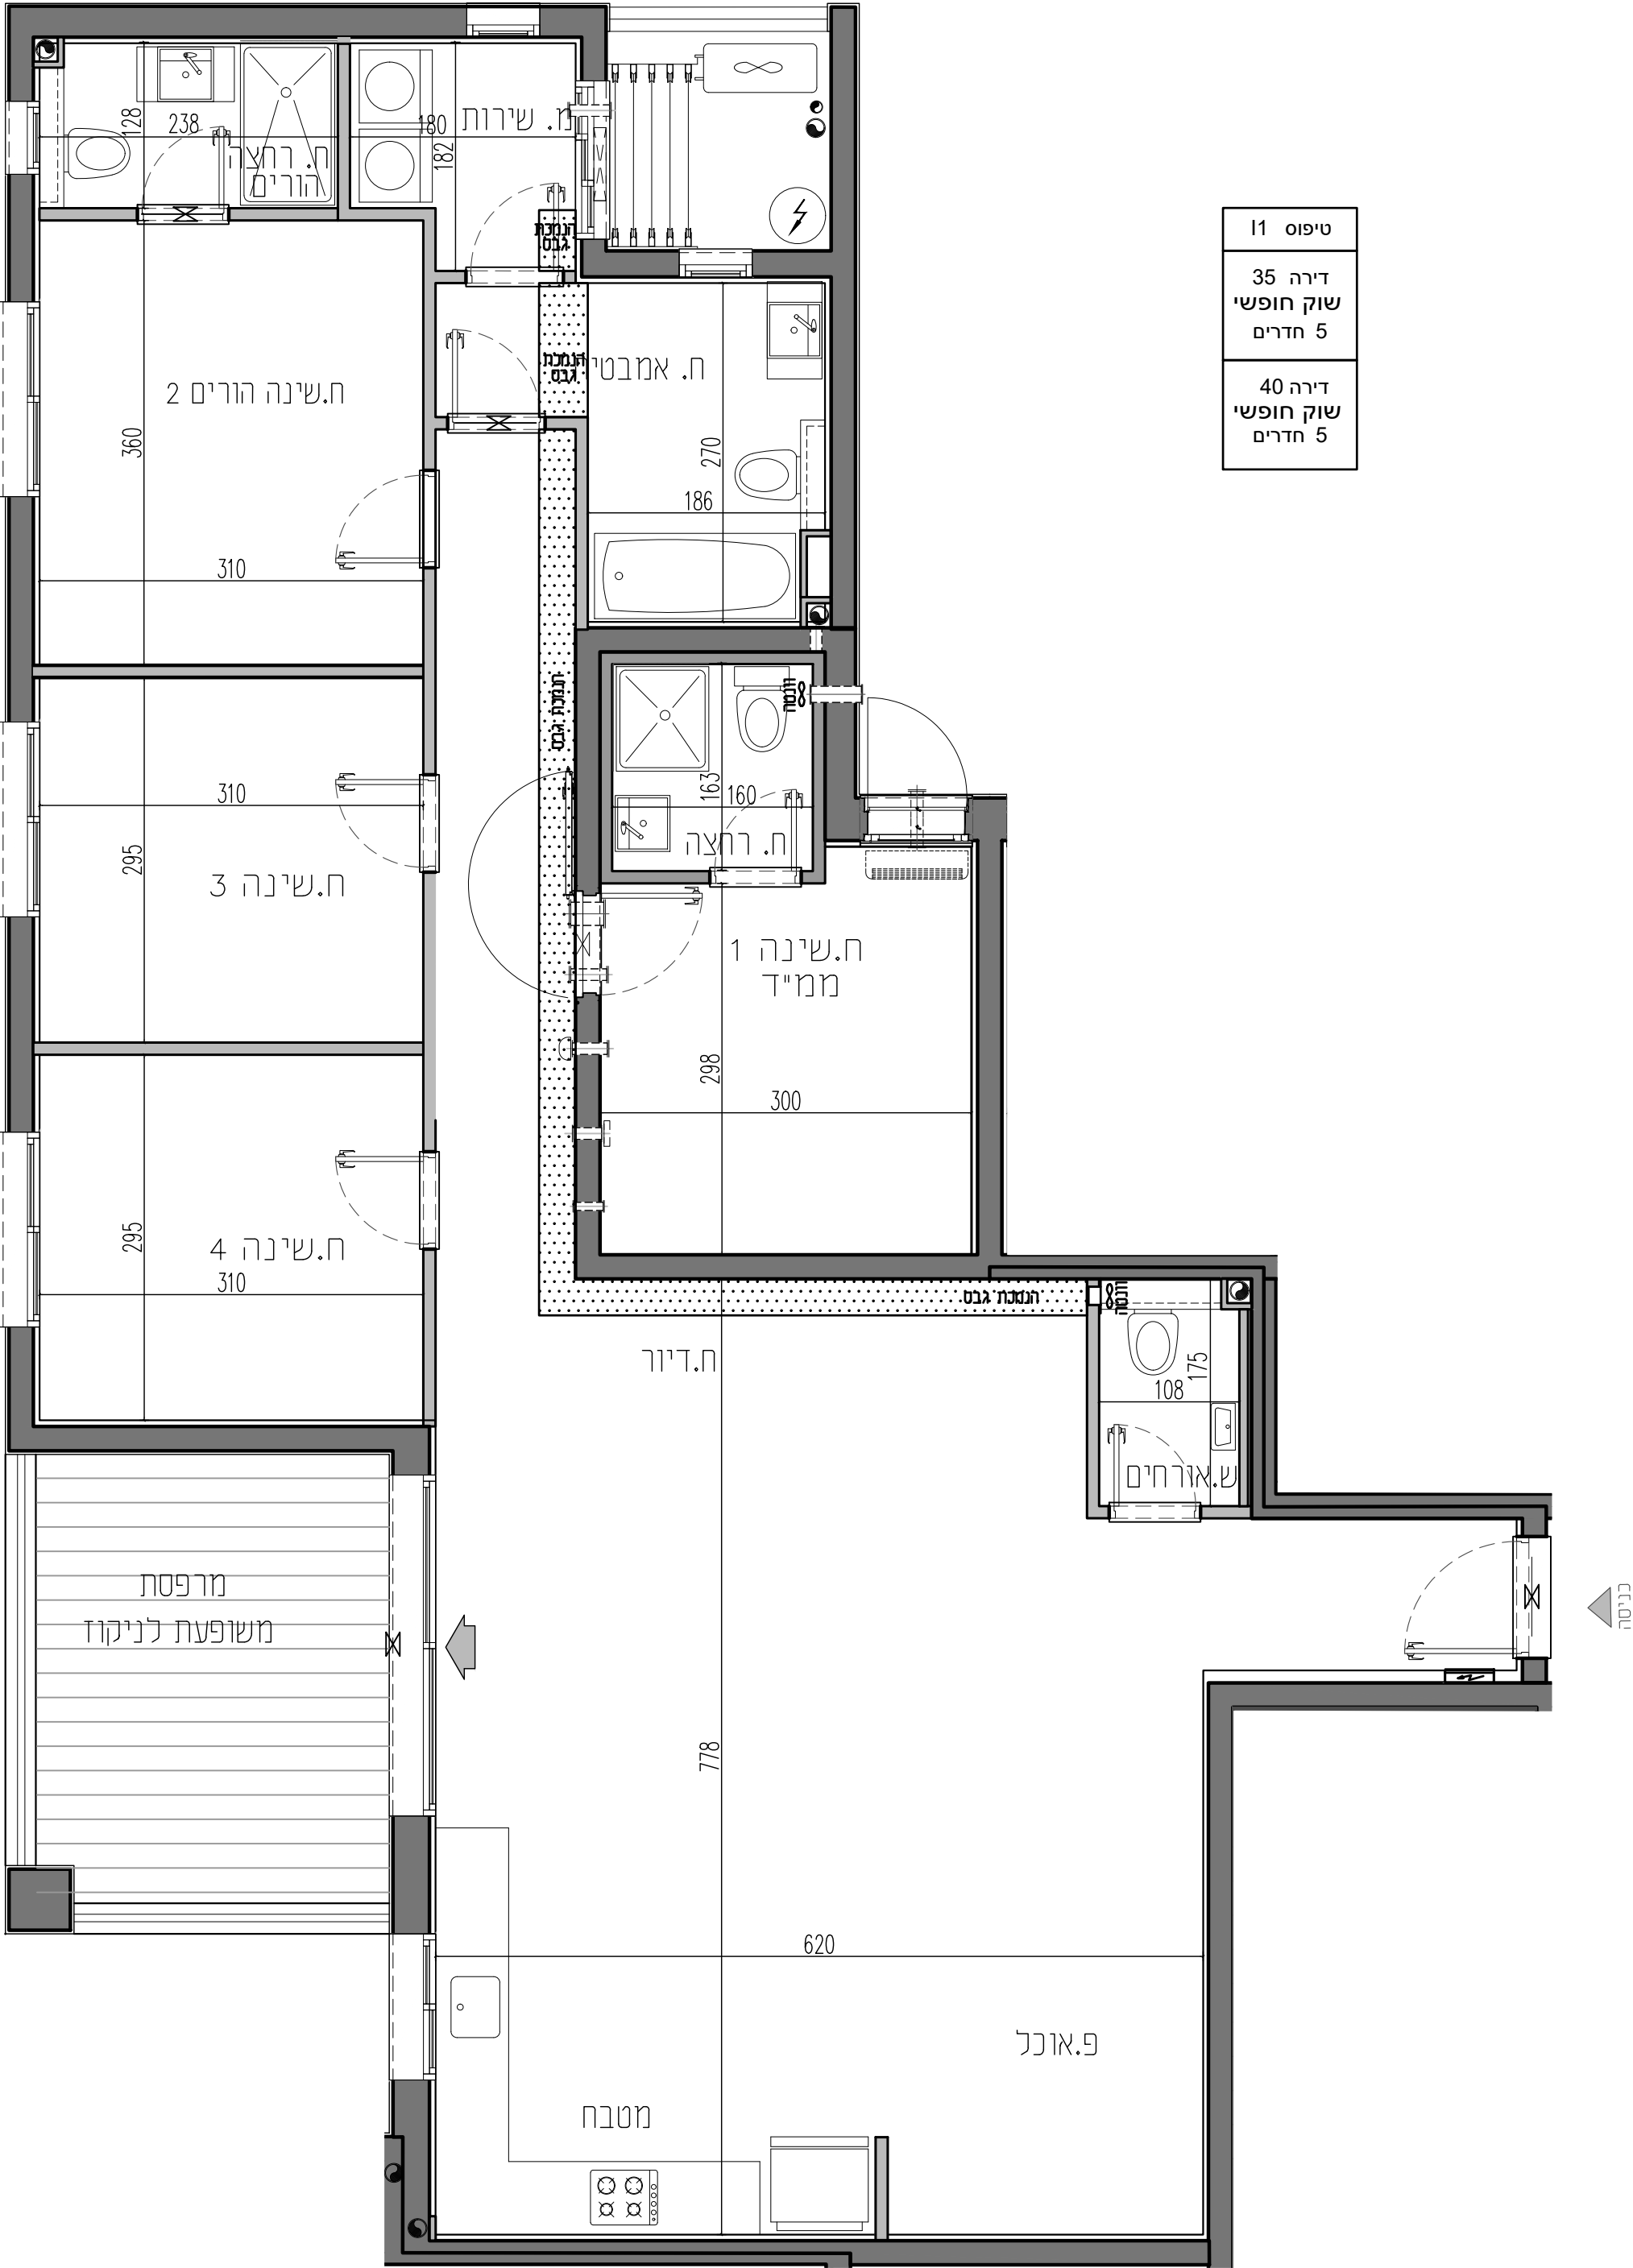

טיפוס I1
דירה 35 שוק חופשי 5 חדרים
דירה 40 שוק חופשי 5 חדרים