

Timor Schwartz
architects


רחוב שלם 3, ראמת גן
Phone : 03-7267809 050-4206516 רדוני
Fax : 03-7267418 054-5793373 אמיר
www.ts-arch.com

סירקין מגרש 206
פתח תקווה


גוש 6322
חלקות 29,31

תכנית מכר

חתך מפתח

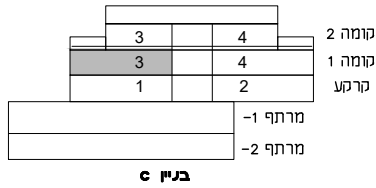

תכנית מפתח

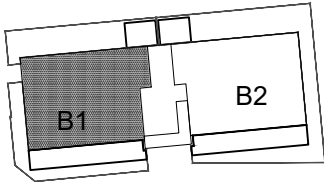


בניין C

לפני היתר בניה

לפי צו מכר 2008

הערות:
-ייתכנו שינויים בהתאם לדרישות
היועצים ולאילוצי ביצוע
-הערות ומיקורא לתכנית זו מופיעים
בדף השער לתוכניות מכר

קנימי:	1:50	מהדורה 1
תאריך:	19.08.2026	
סוג:	שוק חופשי	
בניין:	C	טיפוס: B1
קומה:	קומה 1	
מיקום:		
מס' דירה:	3	
מס' חדרים:	6	
שטח דירה:		
שטח מרפסת:		
חתימת המוכר:		
חתימת הקונה:		

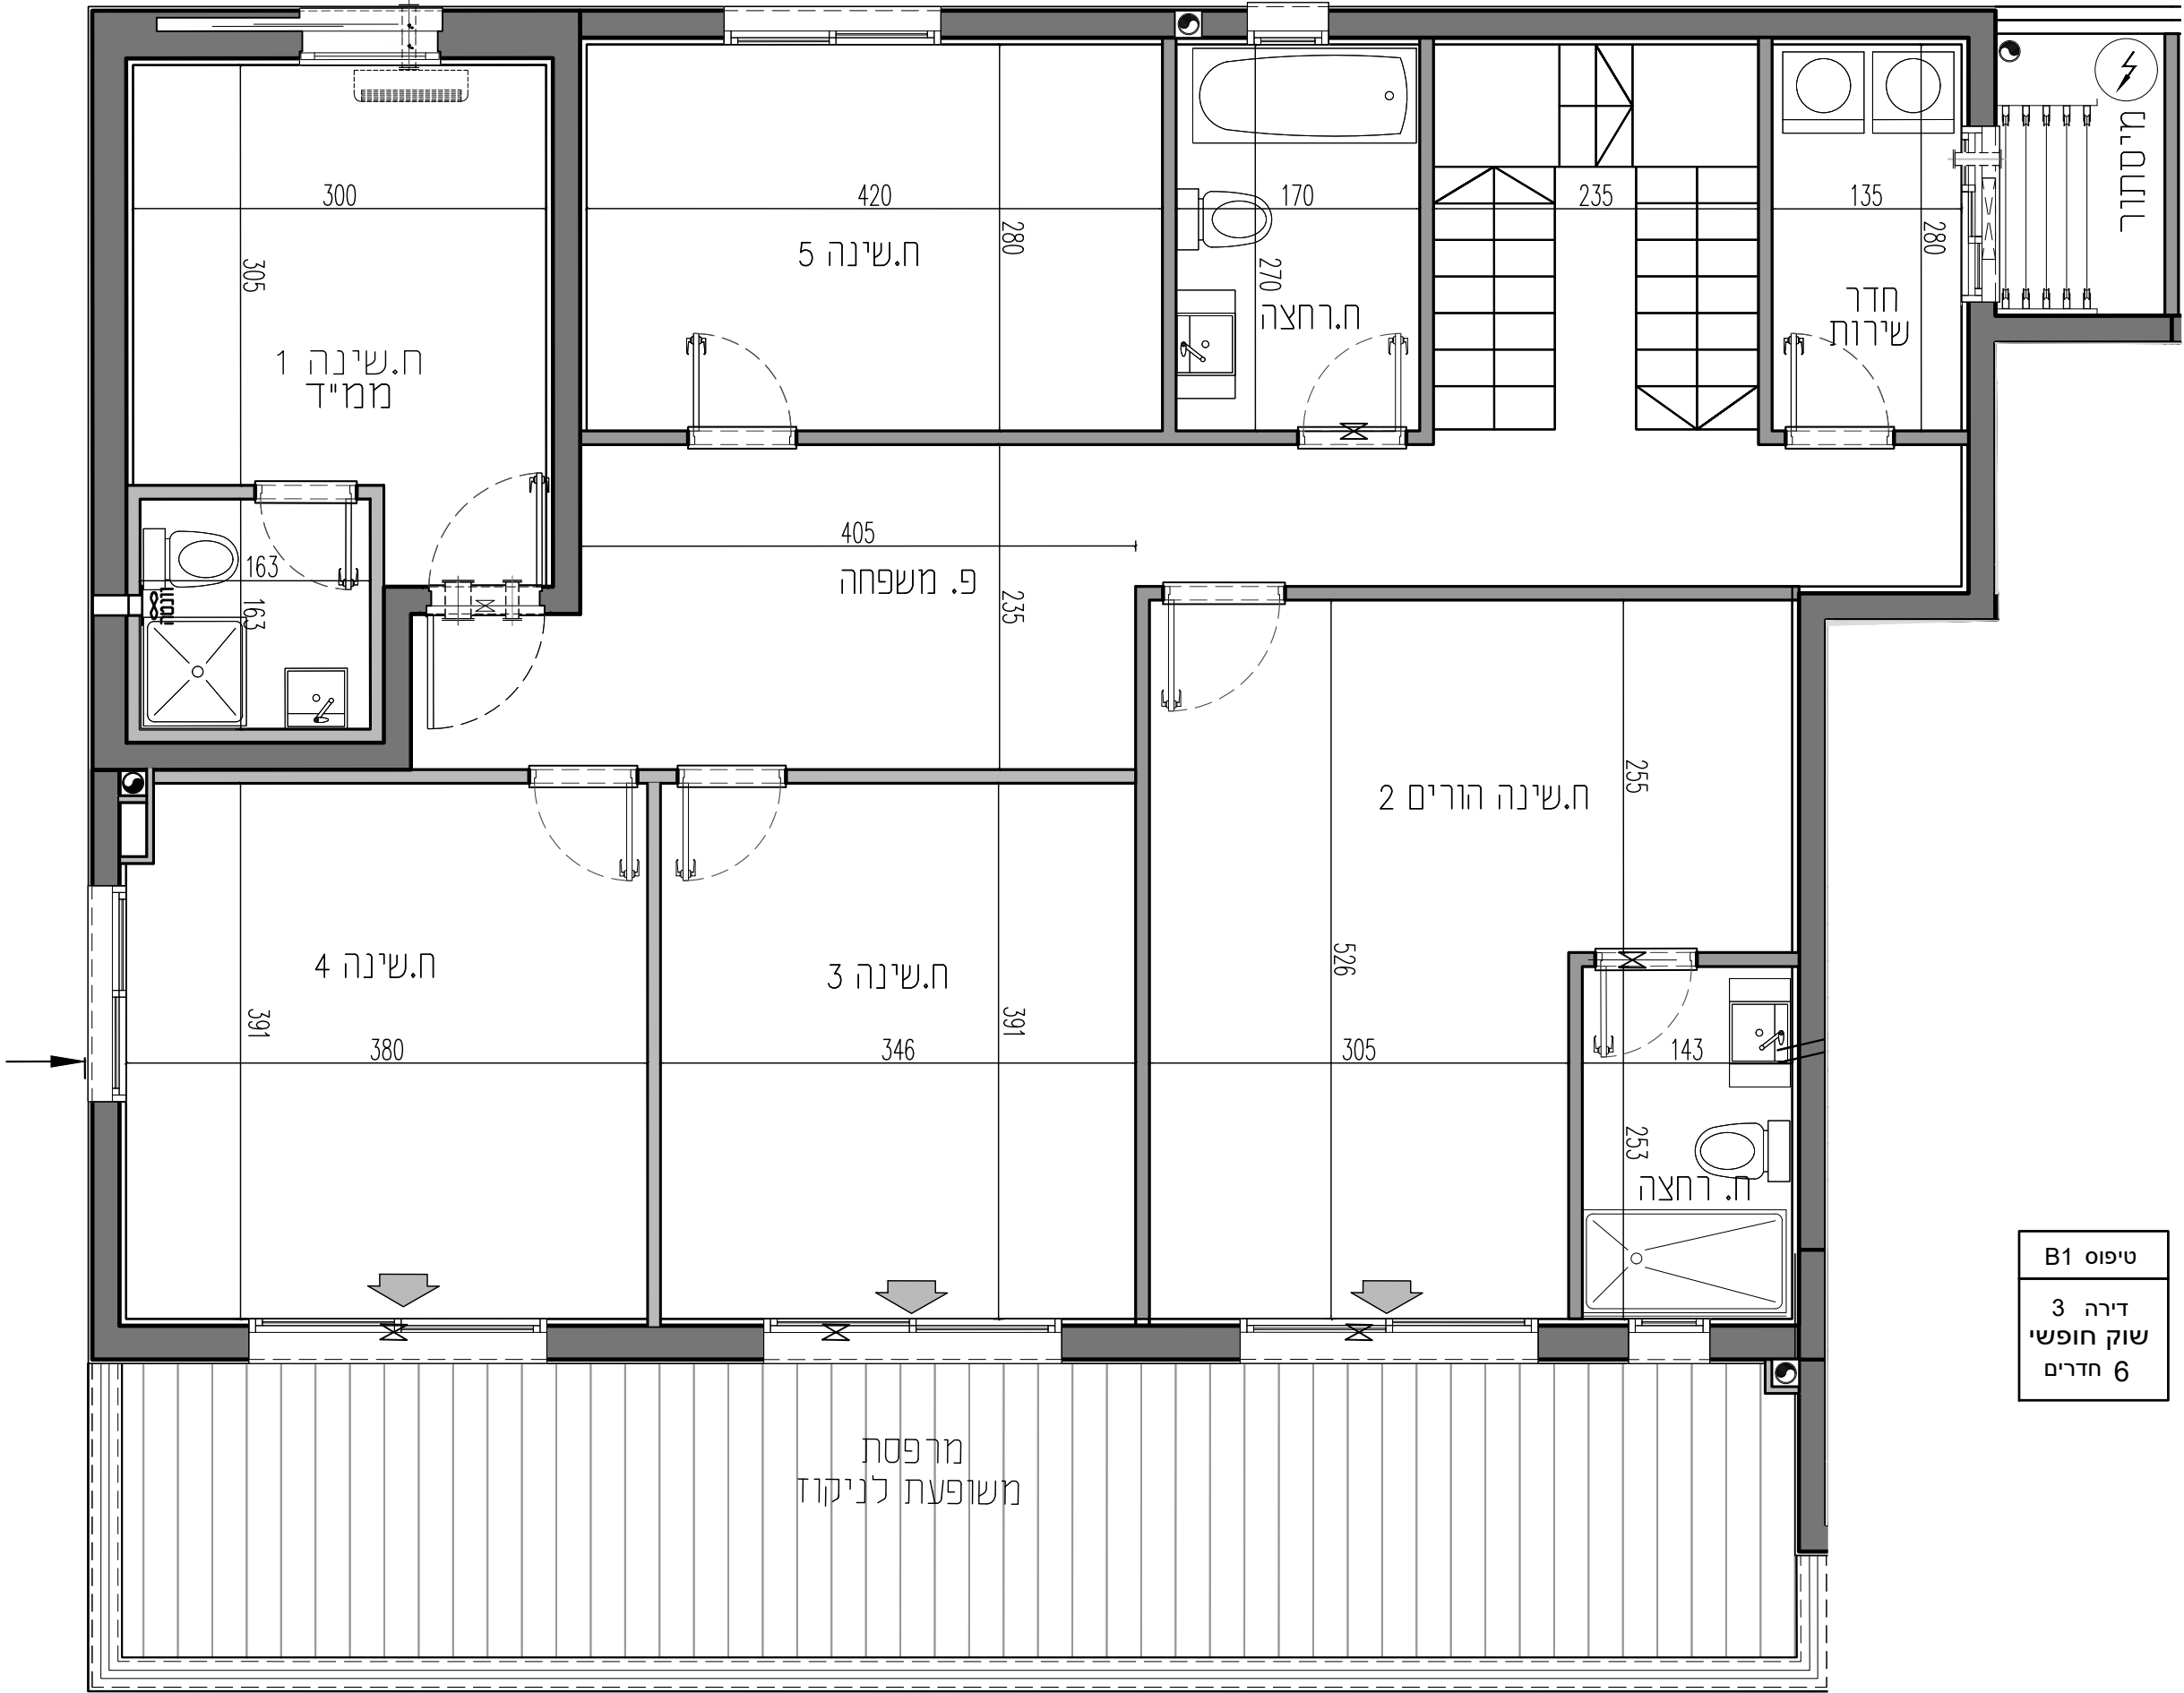

טיפוס B1
דירה 3
שוק חופשי
6 חדרים