

Timor Schwartz
architects


רחוב שלם 3, ראמת גן, רמת גן
Phone : 03-7267809 050-4206516 רדוני
Fax : 03-7267418 054-5793373 אמיר
www.ts-arch.com

סירקין מגרש 206
פתח תקווה


גוש 6322
חלקות 29, 31

תכנית מכר

חתך מפתח

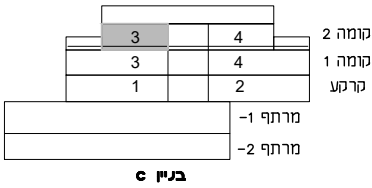

תכנית מפתח

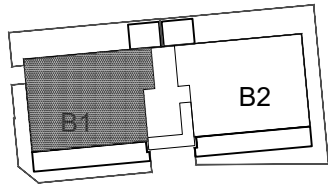

בניין C

לפני היתר בניה

לפי צו מכר 2008

הערות :
-ייתכנו שינויים בהתאם לדרישות
הועצים ולאילוצי ביצוע
-הערות ומיקורא לתכנית זו מופיעים
בדף השער לתוכנית מכר

קנימי: 1:50 מהדורה 1

תאריך: 19.08.2026

סוג: שוק חופשי

בניין: C טיפוס: B1

קומה: 2

מיקום:

מס' דירה: 3


מס' חדרים: 6

שטח דירה: 223.58 מ"ר

שטח מרפסת: 75.69 מ"ר

חתימת המוכר:

חתימת הקונה

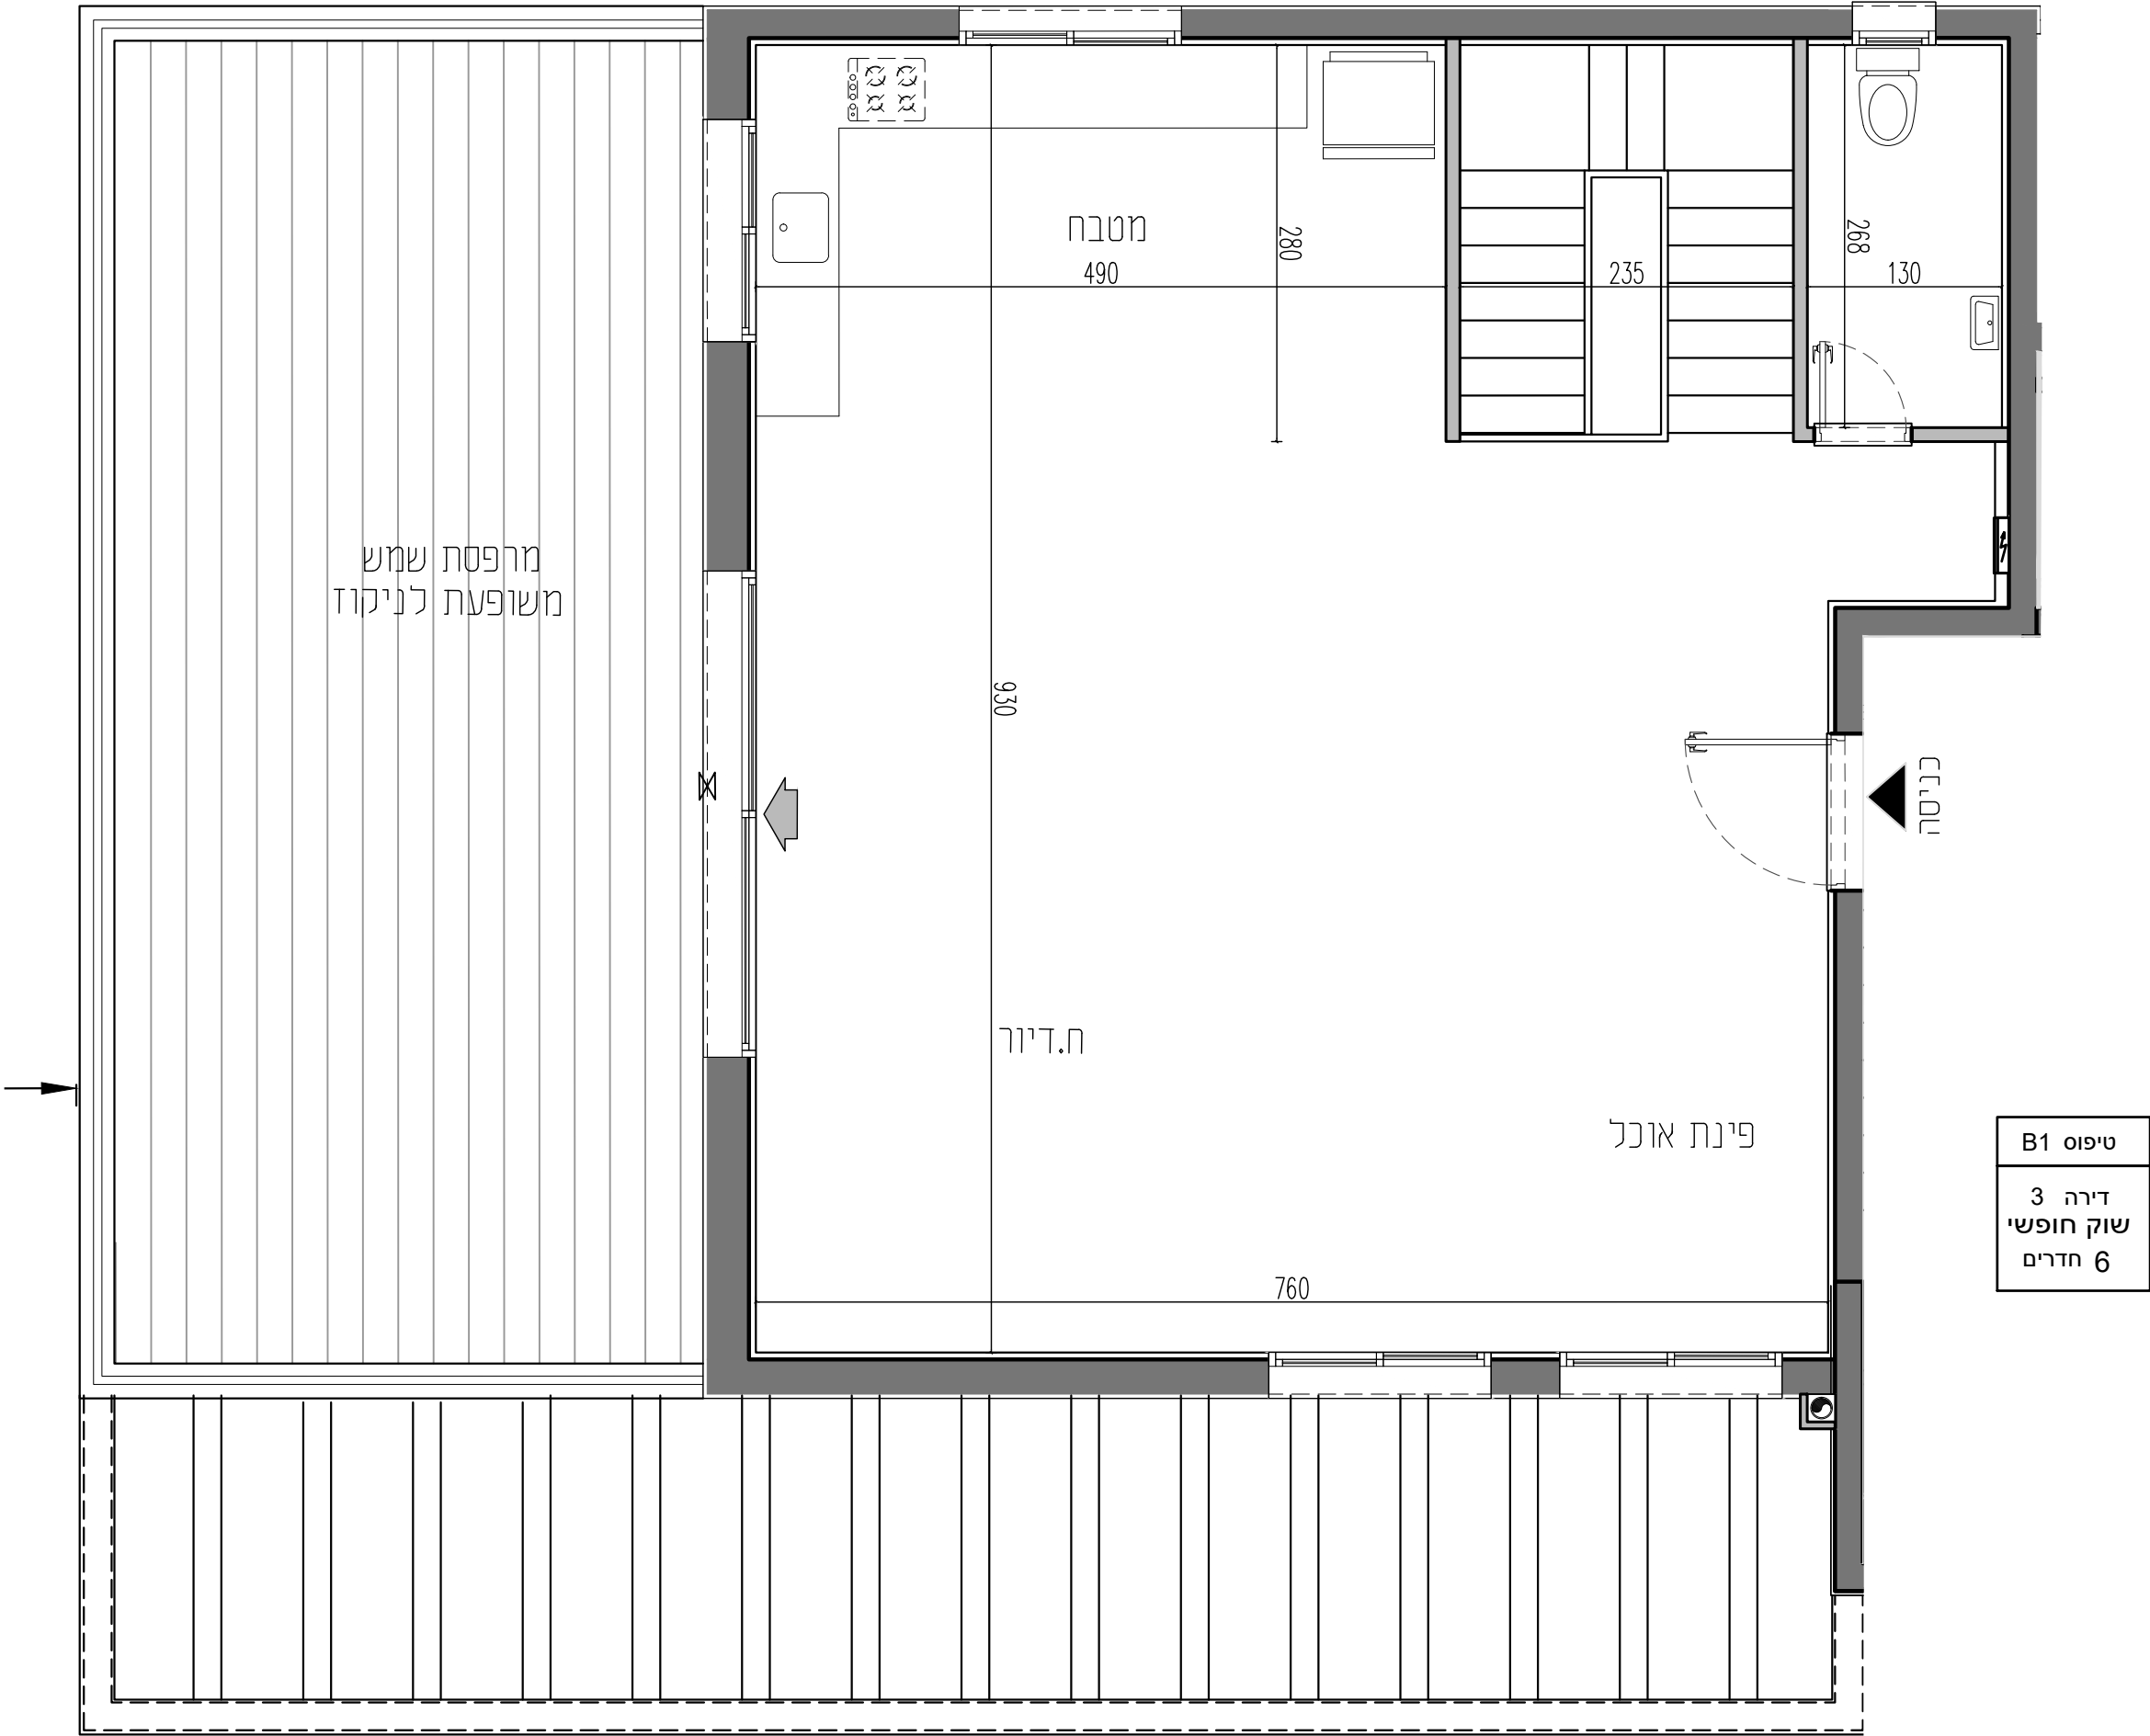

טיפוס B1
דירה 3
שוק חופשי
6 חדרים