



Timor Schwartz
architects


רחוב שלום 3, רמת גן. 10
Phone : 03-7267809 050-4206516 רונן
Fax : 03-7267418 054-5793373 אמיר
www.ts-arch.com

סירקין מגרש 206
פתח תקווה

גוש 6322
חלקות 29,31

תכנית מכר

חתך מפתח

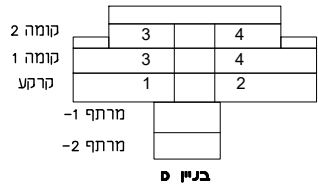

תכנית מפתח



בניין D

לפני היתר בניה

לפי צו מכר 2008

הערות :
-ייתכנו שינויים בהתאם לדרישות
היועצים ולאילוץ ביצוע
-הערות ומיקרא לתכנית זו מופיעים
בדף השער לתוכנית מכר

קנין: 1:50 מהדורה 1

תאריך: 19.08.2026

סוג: שוק חופשי

בניין: D טיפוס B2

קומה: קומה 2

מיקום:

מס' דירה: 4


מס' חדרים: 6

שטח דירה: 223.52 מ"ר

שטח מרפסת: 75.69 מ"ר

חתימת המוכר:

חתימת הקונה:

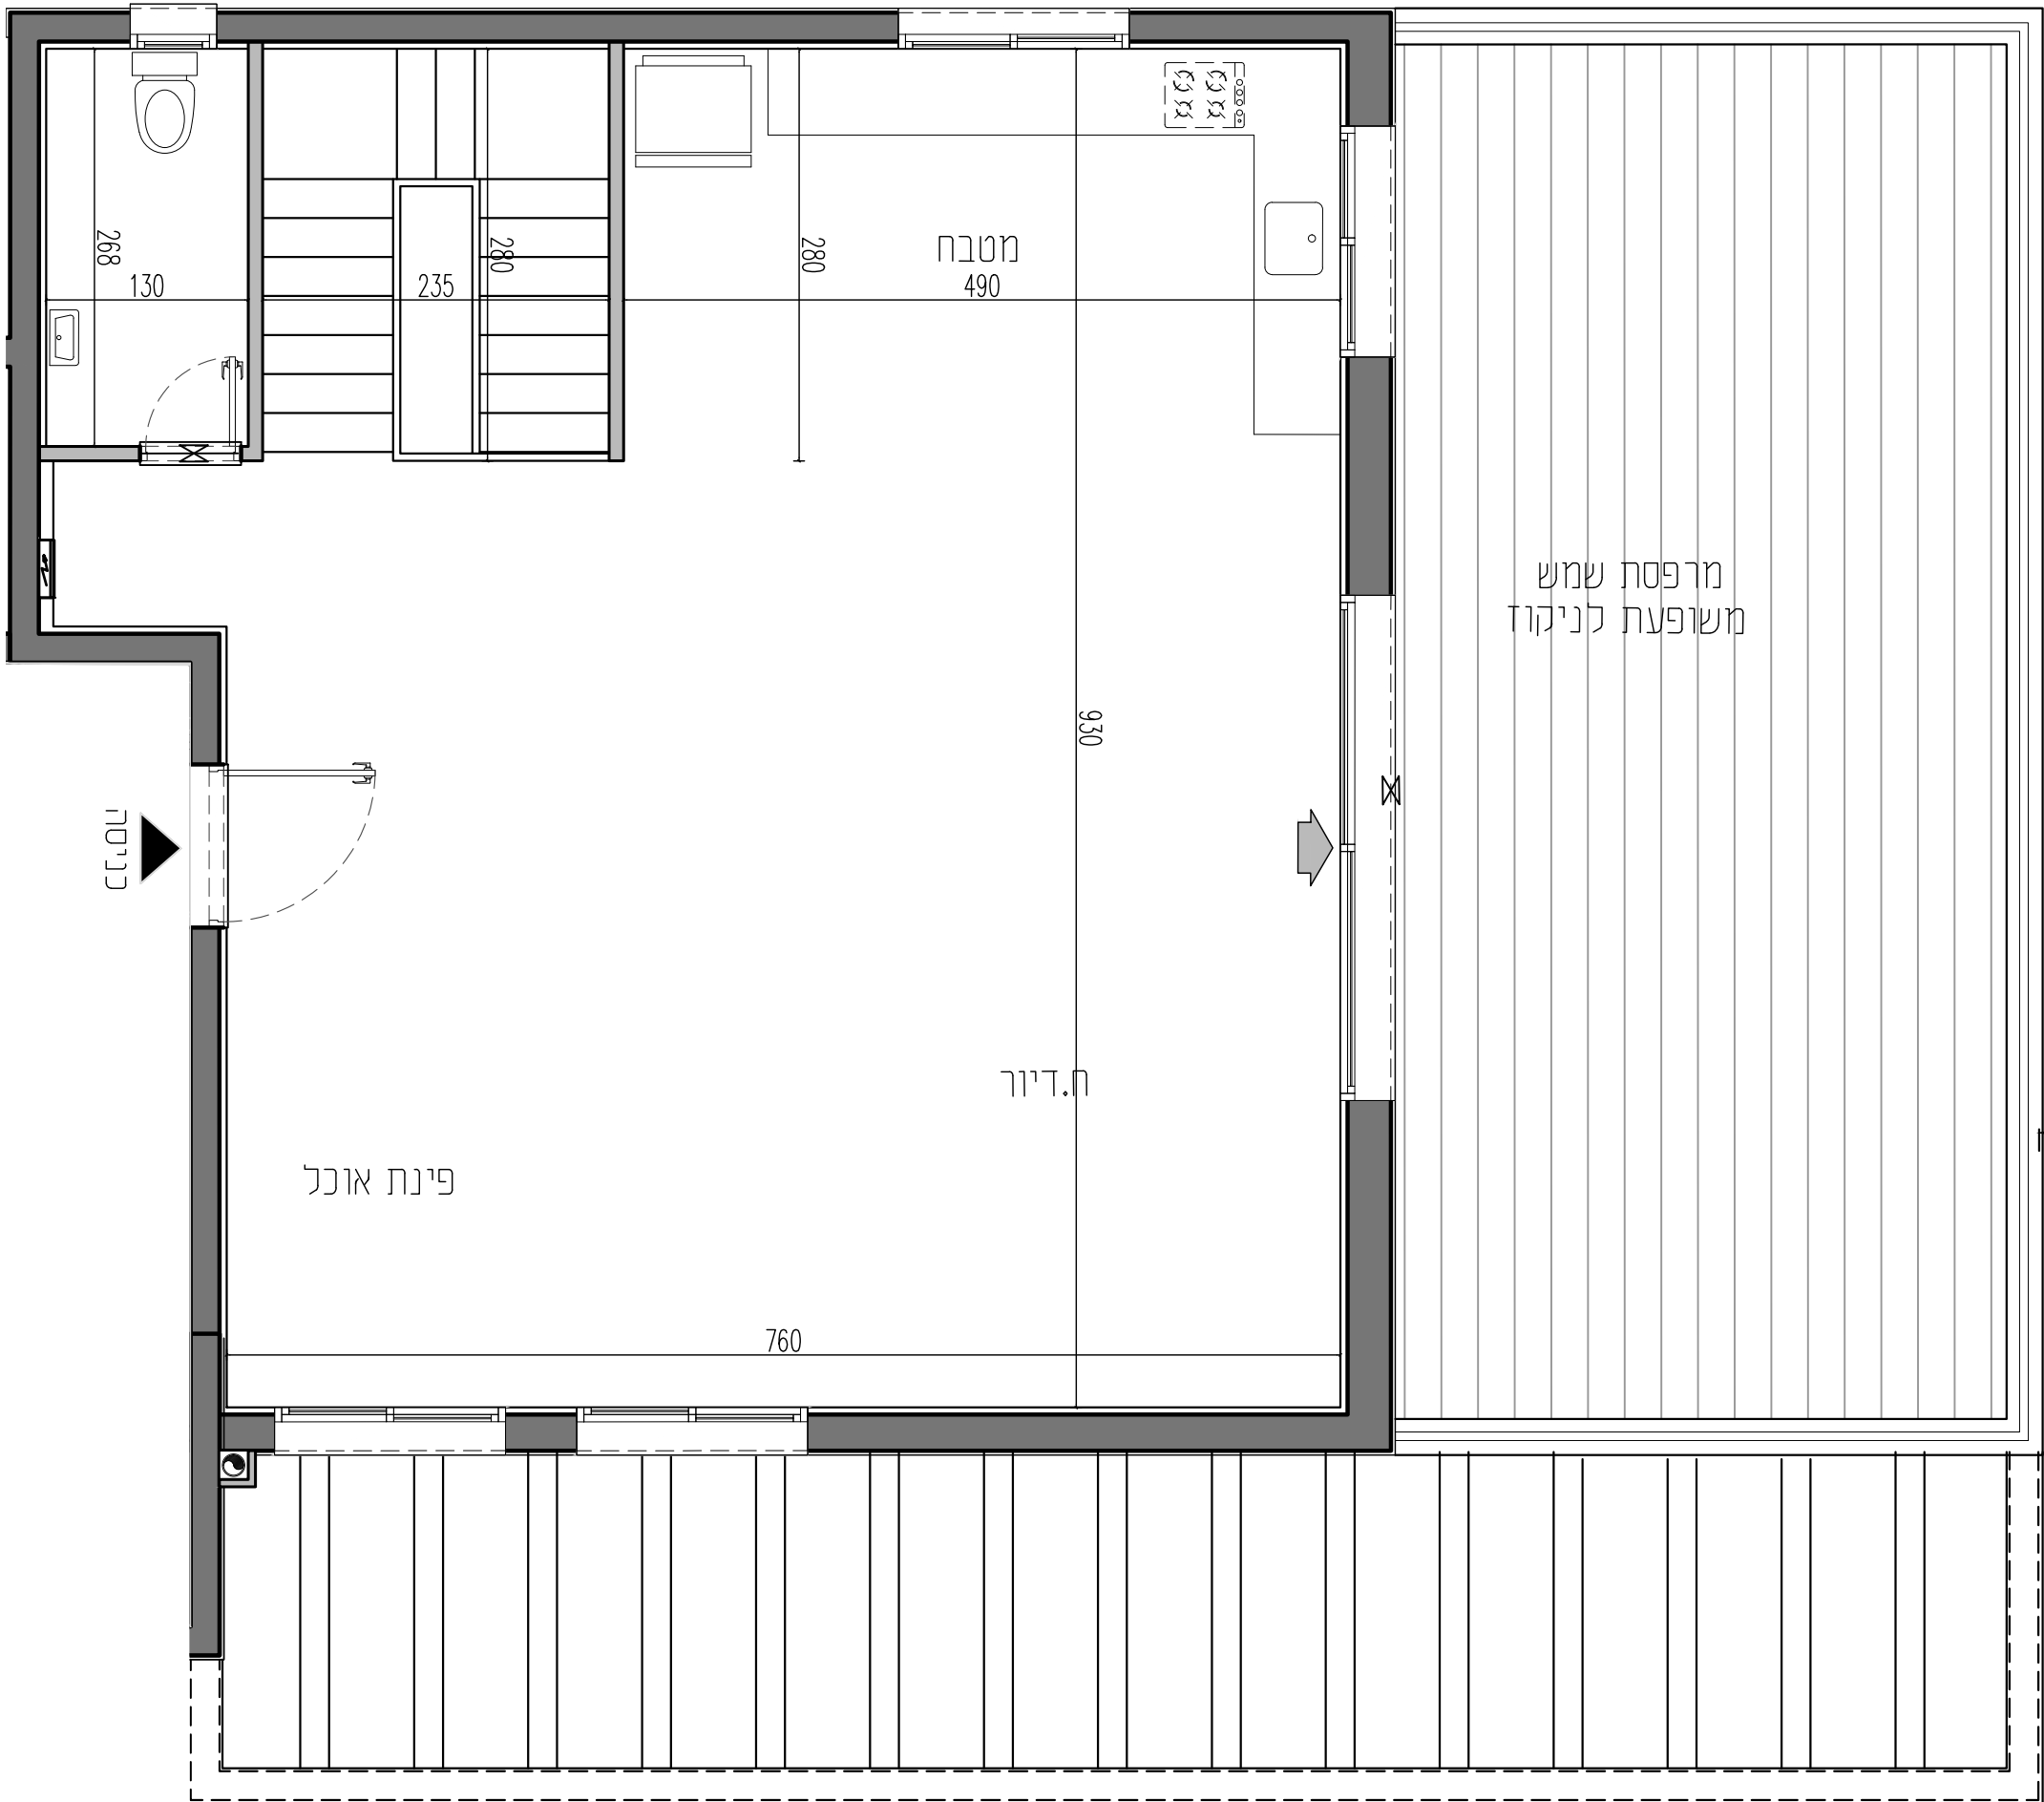

טיפוס B2
דירה 4
שוק חופשי
6 חדרים