





Timor Schwartz
architects
רחוב שלום 3, ראשון לציון 7809
Phone : 03-7267899 ר"ר : 052-626616
Fax : 03-7267418 054-5793373 אד"ר :
www.timor-sh.com


סריקין מגרש 206
פתח תקווה
גוש 6322
חלקות 29,31
תכנית מכר

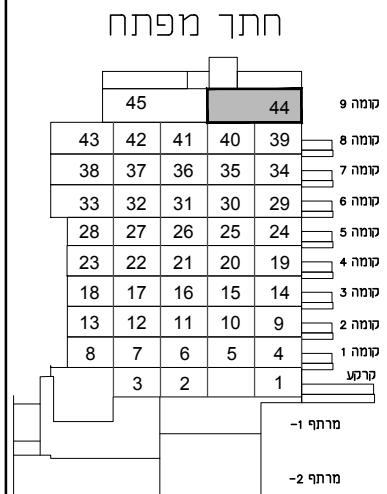

בניין A
תכנית מפתח

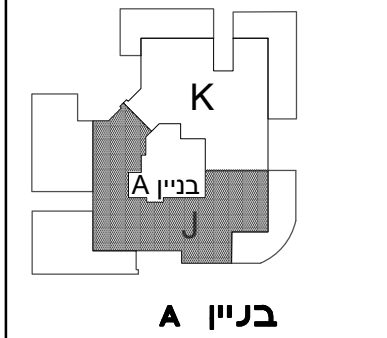

לפני היתר בניה	
לפי צו מכר 2008	
הערות : -ייתכנו שינויים בהתאם כדרישות הרשמים והאדריכלי ביצוע -הערות ומימון לתכנית זו מופיעים בדף השער לתוכנית מכר	
קנימי:	1:50 מהדורה 1
תאריך:	19.08.2026
סוג:	שוק חופשי
בניין:	▲ טיפוס J
קומה:	קומה 9 פנטהאוז
מיקום:	
מס' דירה:	44
מס' חדרים:	5
שטח דירה:	178.35 מ"ר
שטח מרפסת:	165.71 מ"ר
חתימת המוכר:	
חתימת הקונה:	

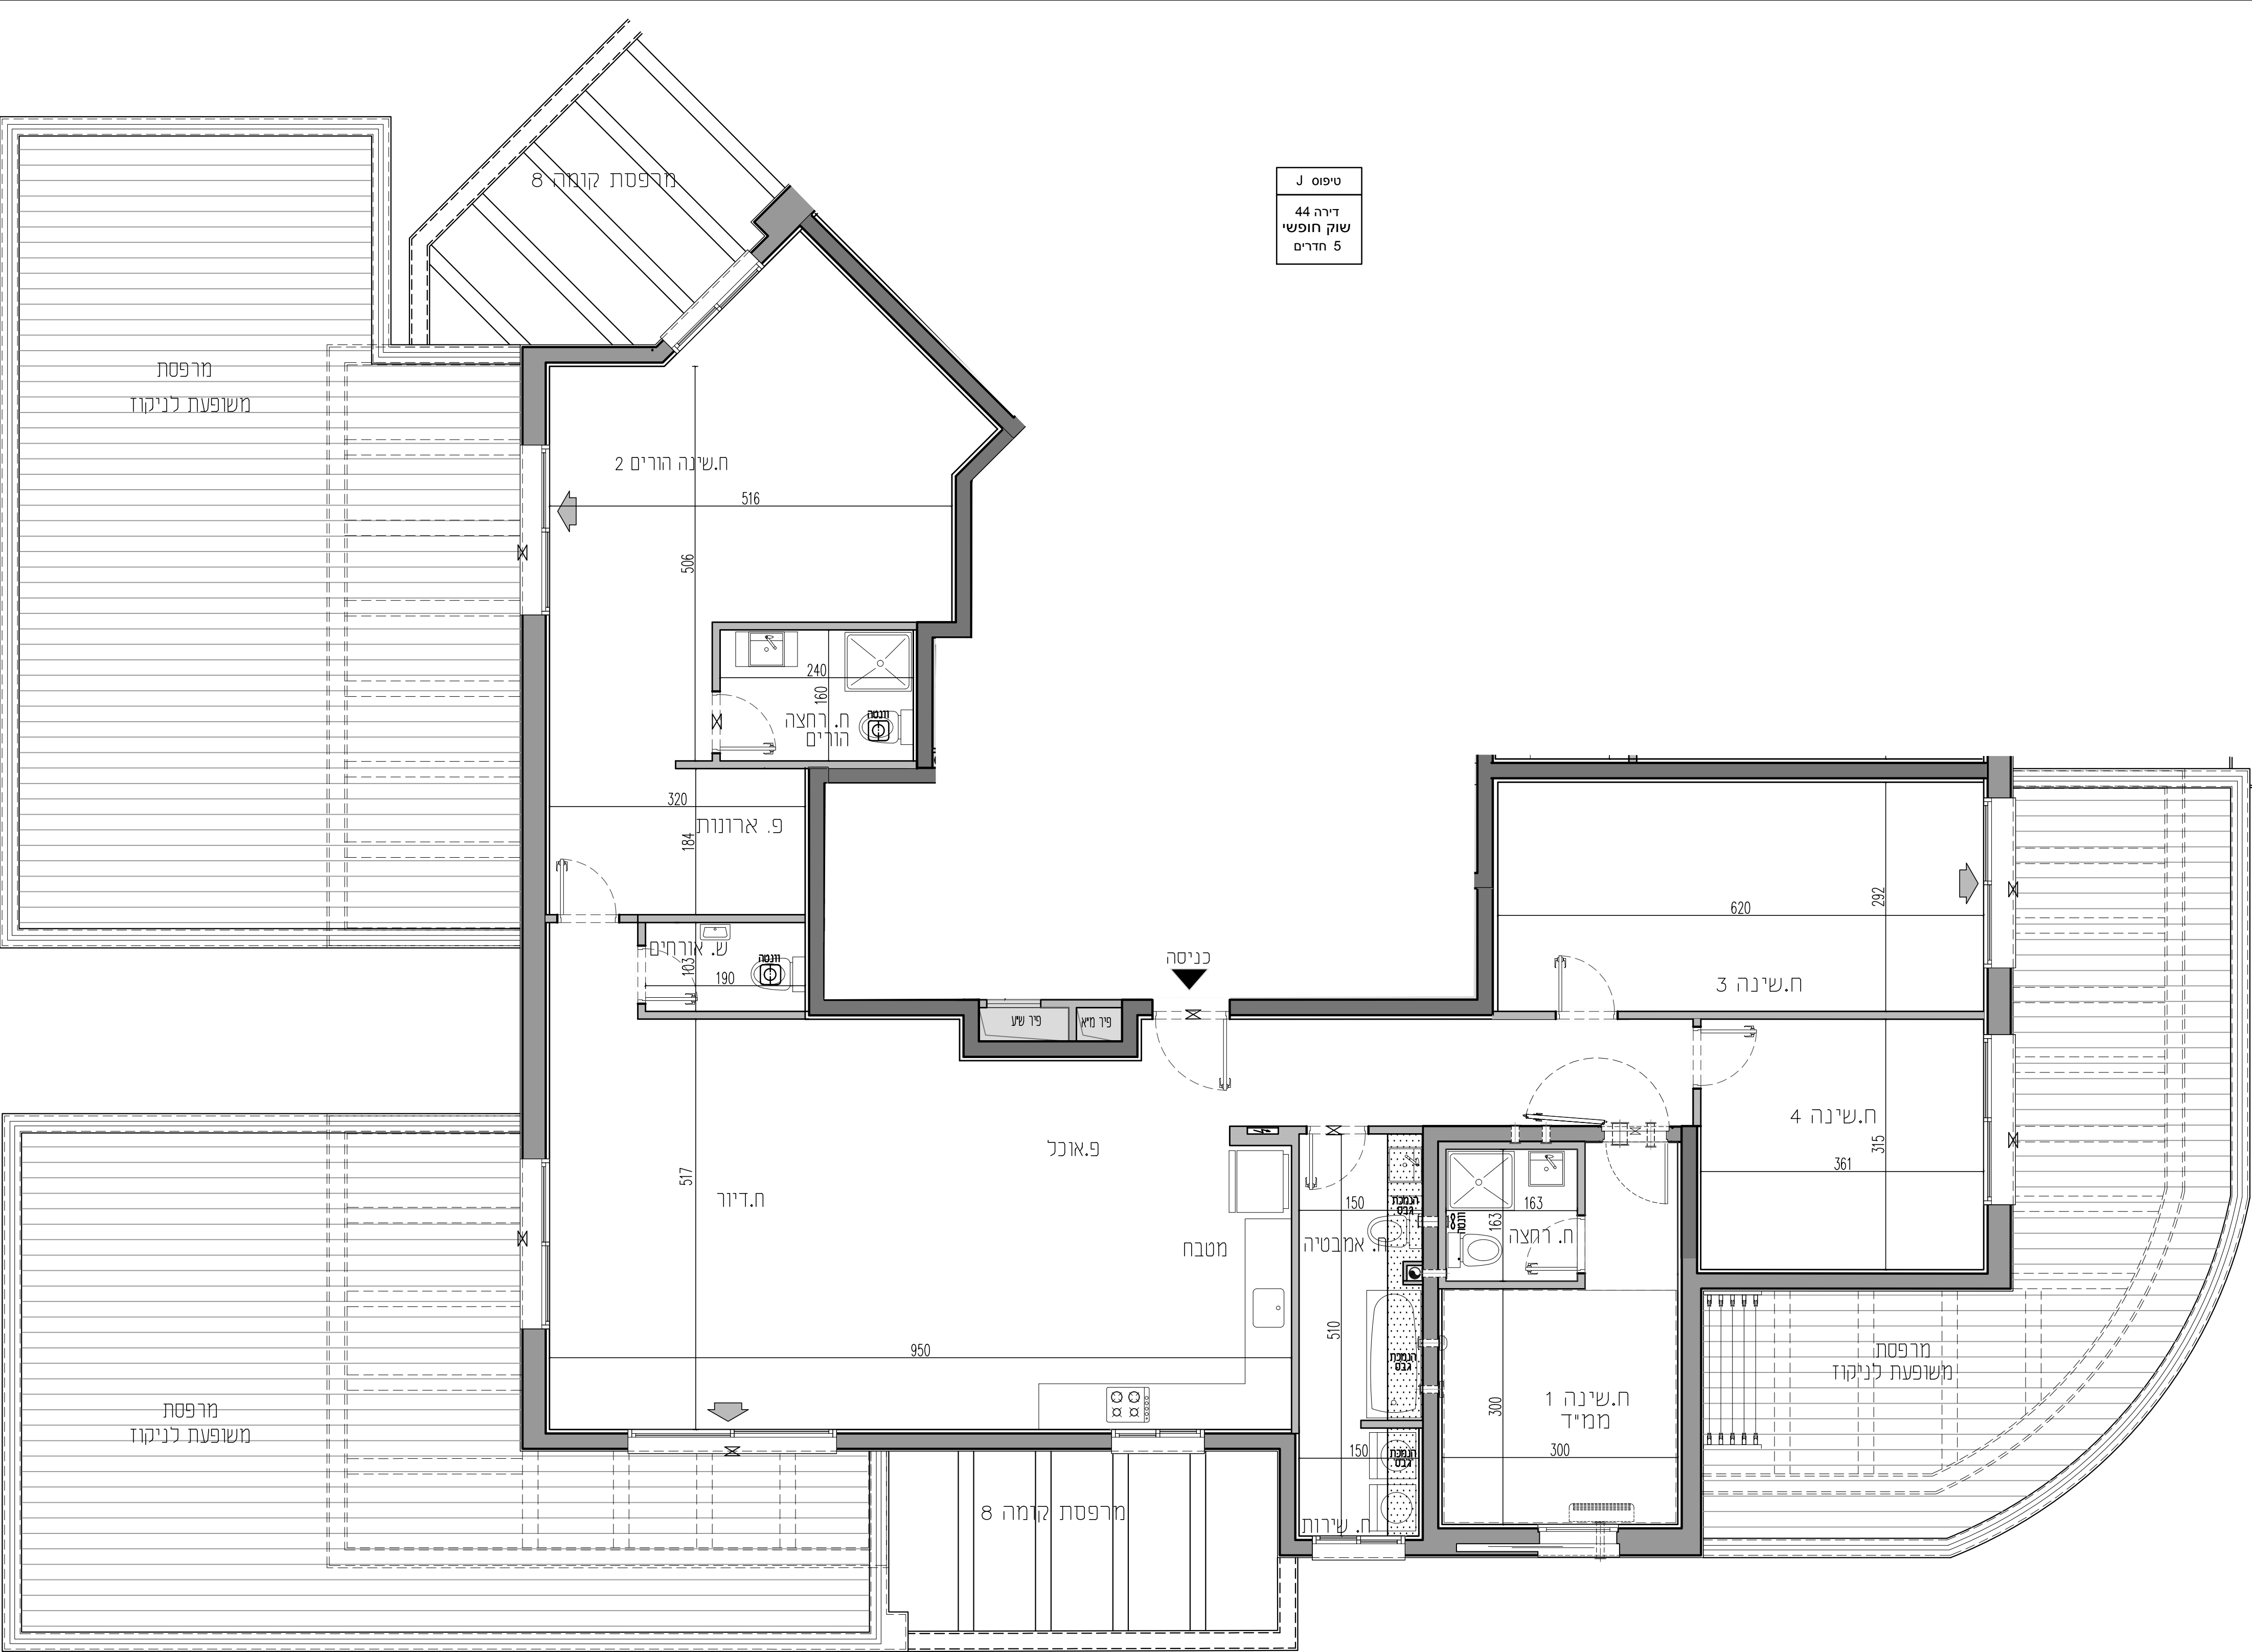

טיפוס J
דירה 44
שוק חופשי
5 חדרים